


- furnir hrast ( v kuhnji samo stenske police
- fronte: obdelava -melaninska folija
- delovna površina KAINDL 44407 - prosim, da se stranki zagotovi vzorec, ki ga potrdi pred izvedbo!





VIŠINA DELOVNE POVRŠINE OZ. KONČNA VIŠINA KUHINJSKIH ELEMENTOV JE 2 CM NAD NIVOJEM OKENJSKE POLICE. DELOVNA POVRŠINA POTEKA NAD OZ. PREKO OKENJSKE POLICE, TAKO DA SE RAVNINA DELOVNE POVRŠINE PODALJŠA ZA ŠIRINO OKENJSKE POLICE. ZATO PROSIM PREVERITE VIŠJO OKENJSKE POLICE NA KRAJU SAMEM!

SPUŠČENI STROP POTEKA V NIVOJU Z ZGORNJIM ROBOM OKENJSKE ODPRTINE. VISEČI ELEMENTI SE IZVEDEJO DO NIVOJA SPUŠČENEGA STROPA IN Z DETAJLOM, KOT SMO ZA DOREKLI Z MIZARJEM NA KRAJU SAMEM.

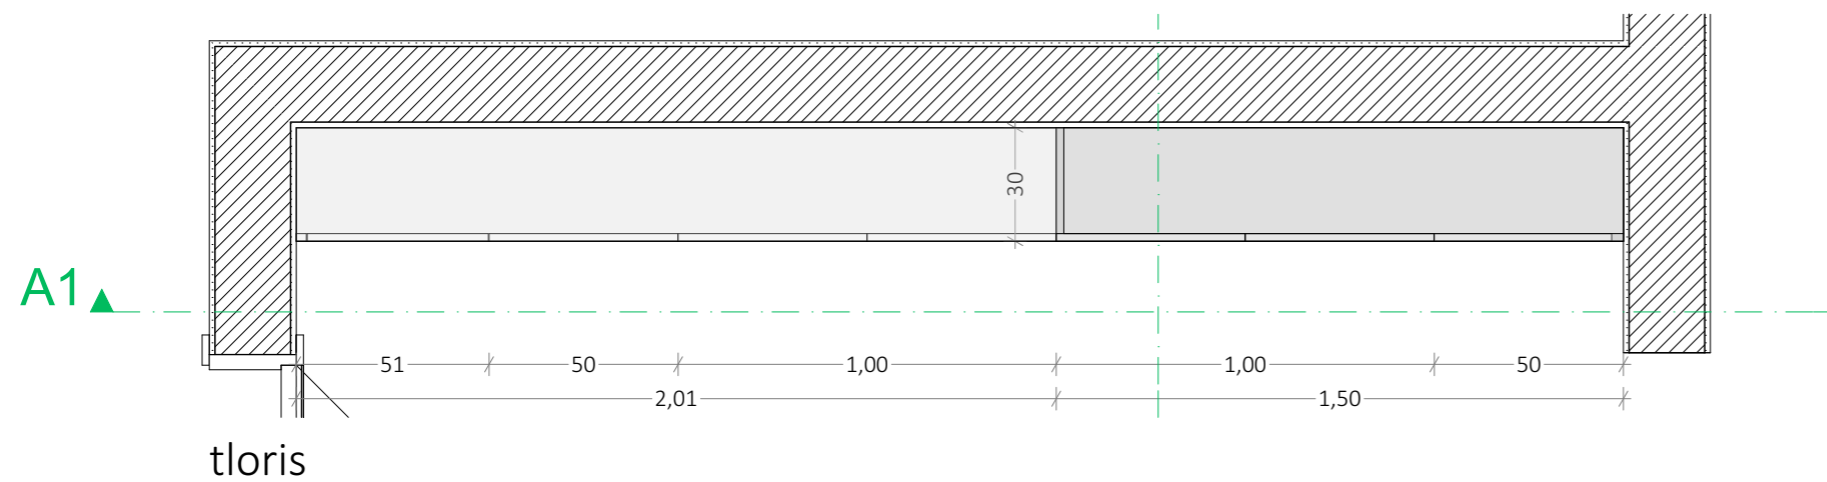
VSE MERE JE PRED IZVEDBO POTREBNO PREVERITI NA KRAJU SAMEM!




-  furnir hrast ( v kuhnji samo stenske police
-  fronte: obdelava -melaninska folija


SPUŠČENI STROP POTEKA V NIVOJU Z ZGORNJIM ROBOM OKENJSKE ODPRTINE.  
 VISEČI ELEMENTI SE IZVEDEJO DO NIVOJA SPUŠČENEGA STROPA IN Z DETAJLOM, KOT SMO ZA DOREKLI Z MIZARJEM NA KRAJU SAMEM.

VISEČI ELEMENTI SPODAJ: odpranje na dotik

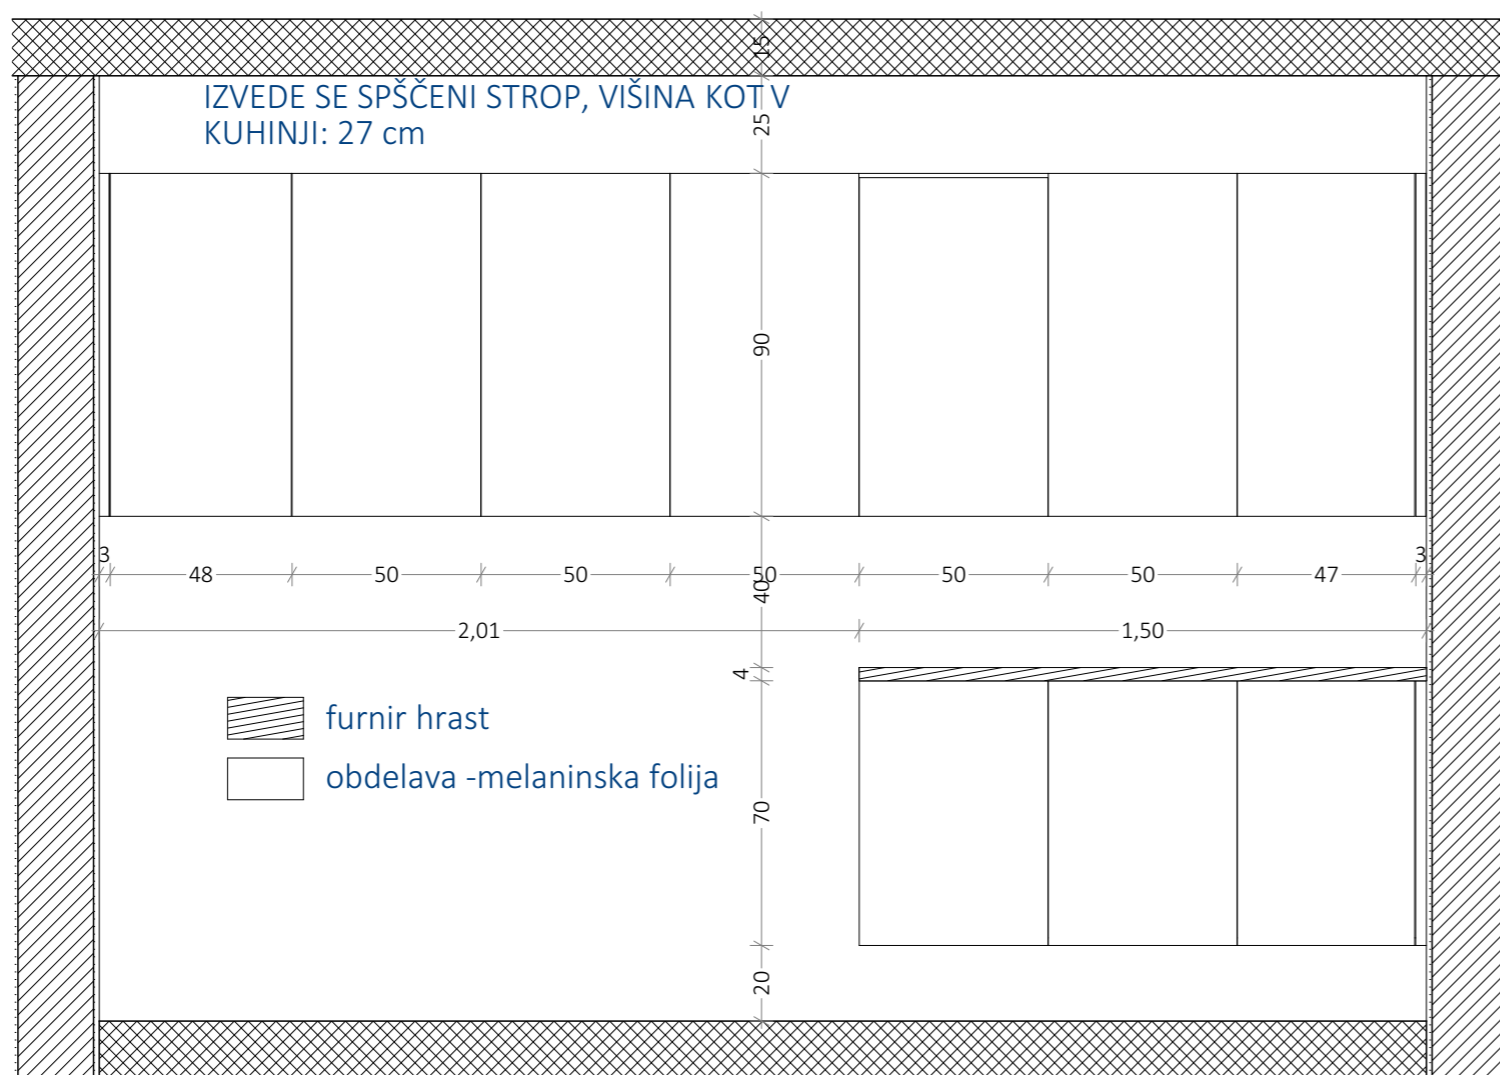

naris

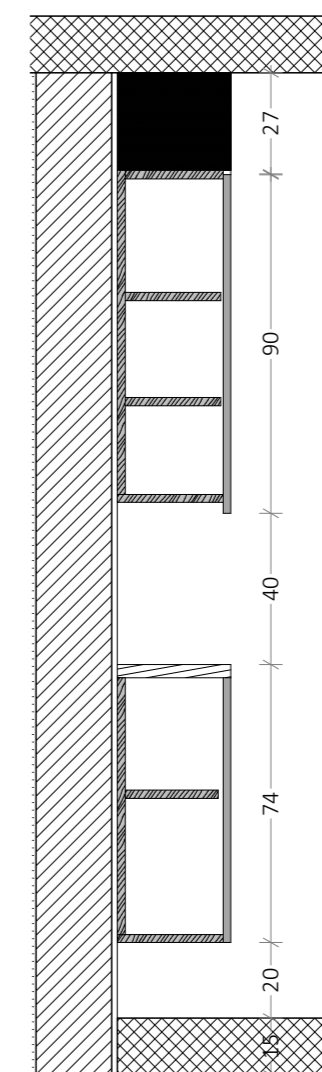

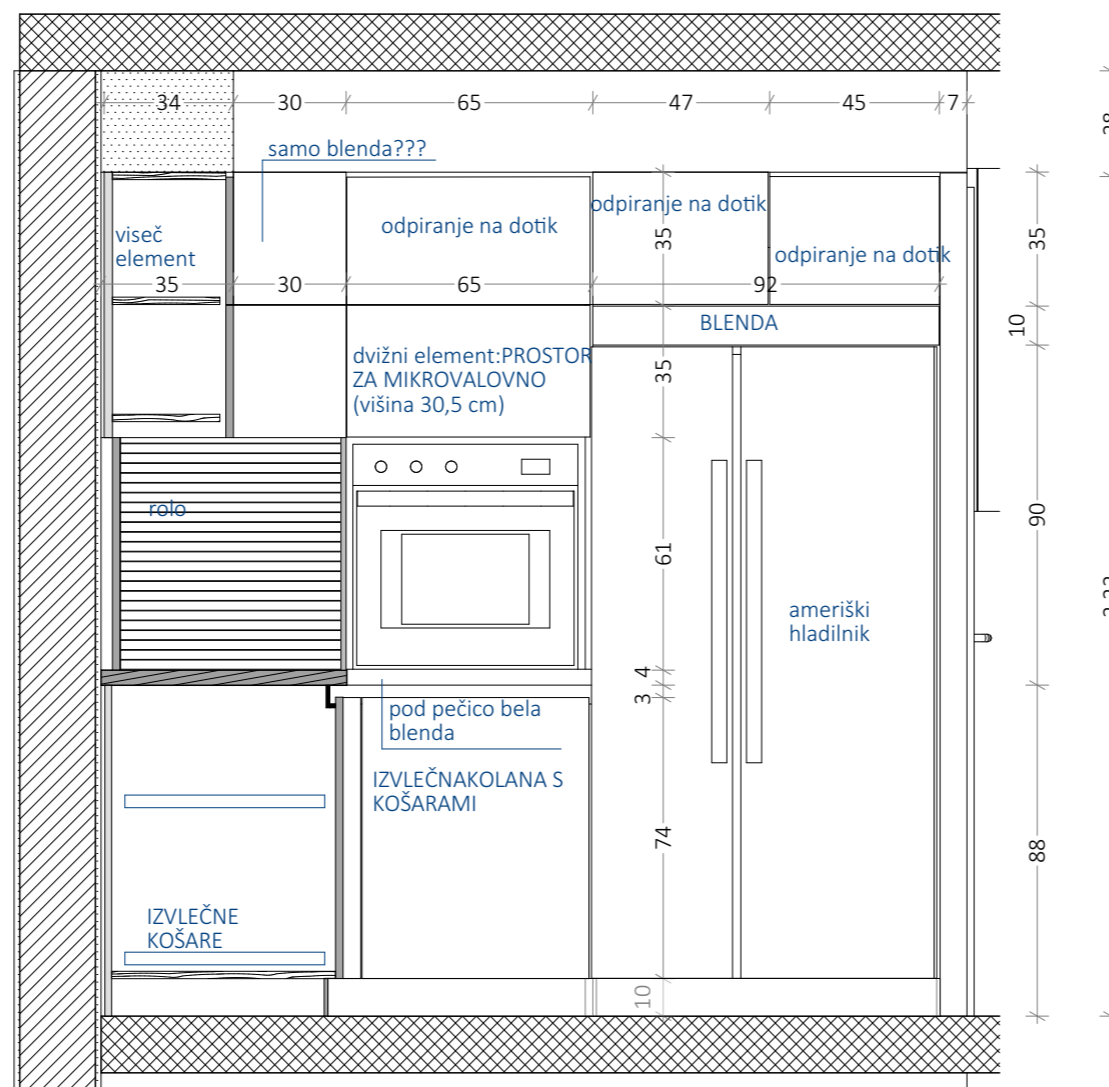


vgradna pečica gorenje: prostor okoli in pod pečico blendiramo z belo (kot ostali elementi. RAZMISLIMO???)

ELEMENTI V ZGORNJI VRSTI SO NA DOTIK!


VIŠINA DVIŽNEGA ELEMENTA ZA MIKROVALOVNO PEČICO JE 35 CM, VIŠINA M. PEČICE JE 30,3 CM.

ALI ELEMENTE V KOTU NAD ROLOJEM BLENDIRAMO, ALI SE BODO ODPIRALI?

BLENDA VISOKA OB HLADILNIKU, ŠIRINE CCA. 7 CM BILO BI LEPŠE, ČE JE IZDELANA V SUHOMONTAŽNI KONSTRUKCIJI, KOT STROP.

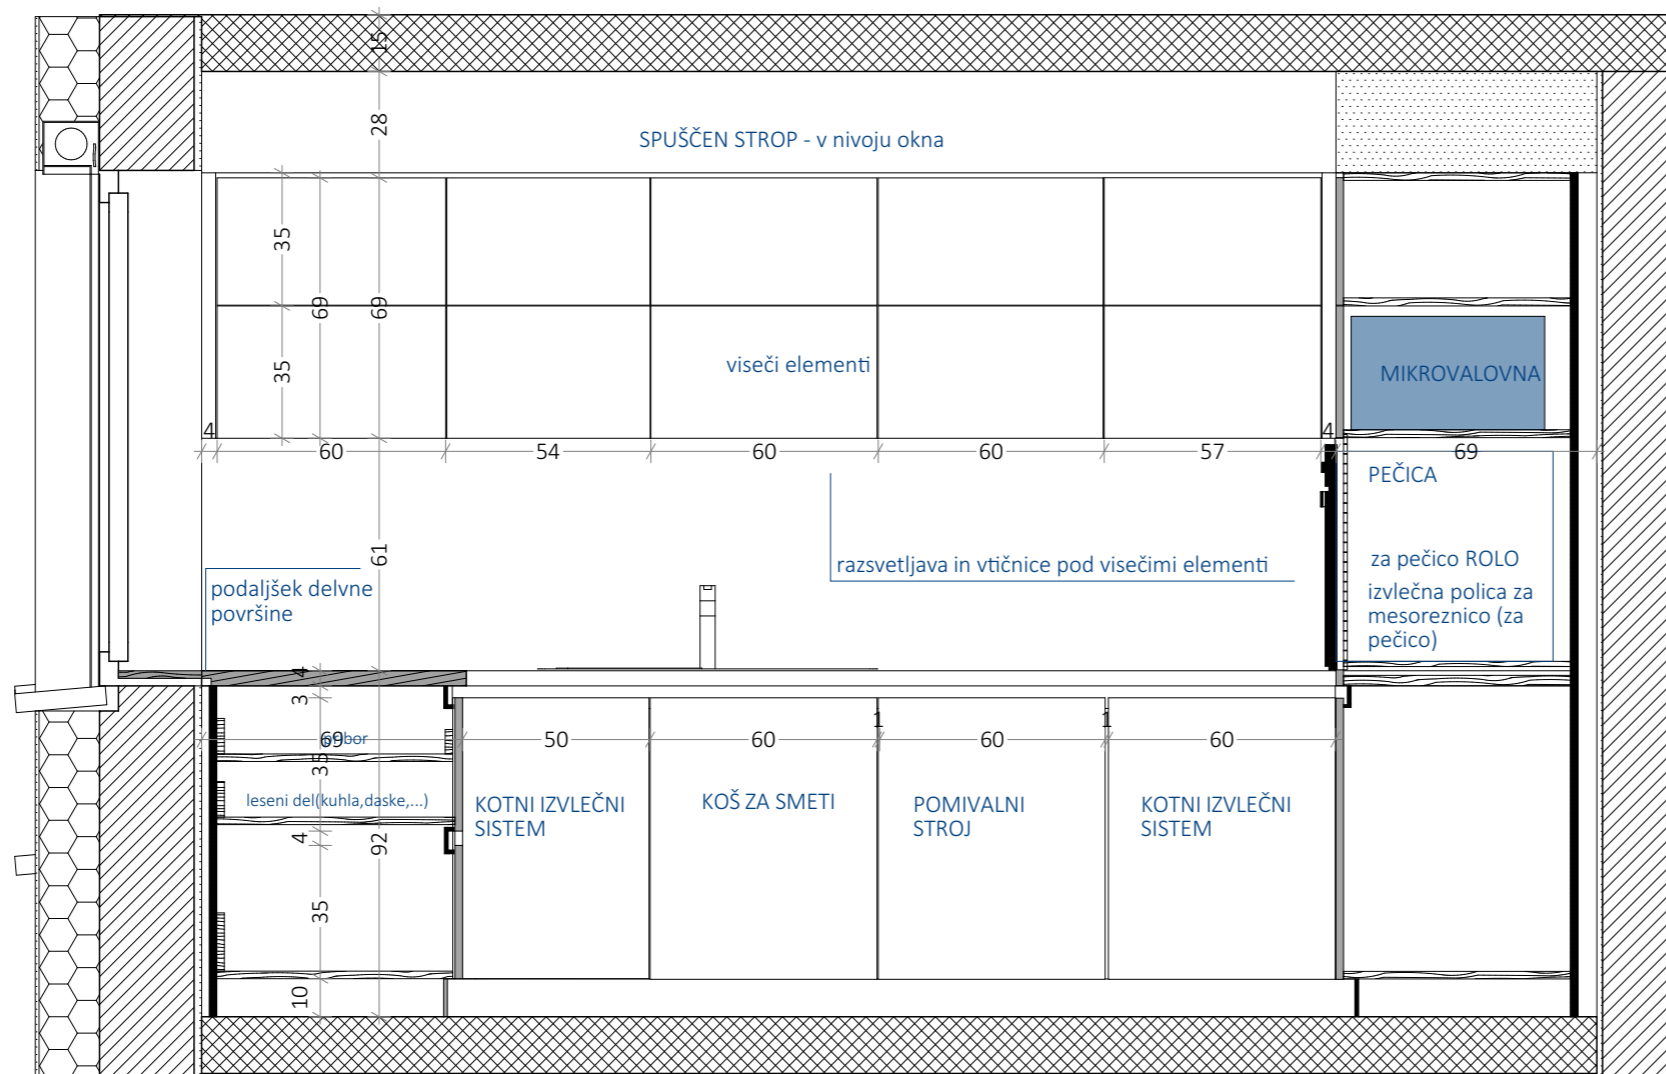

VIŠINA DELOVNE POVRŠINE OZ. KONČNA VIŠINA KUHINJSKIH ELEMENTOV JE 2 CM NAD NIVOJEM OKENJSKE POLICE. DELOVNA POVRŠINA POTEKA NAD OZ. PREKO OKENJSKE POLICE, TAKO DA SE RAVNINA DELOVNE POVRŠINE PODALIŠA ZA ŠIRINO OKENJSKE POLICE

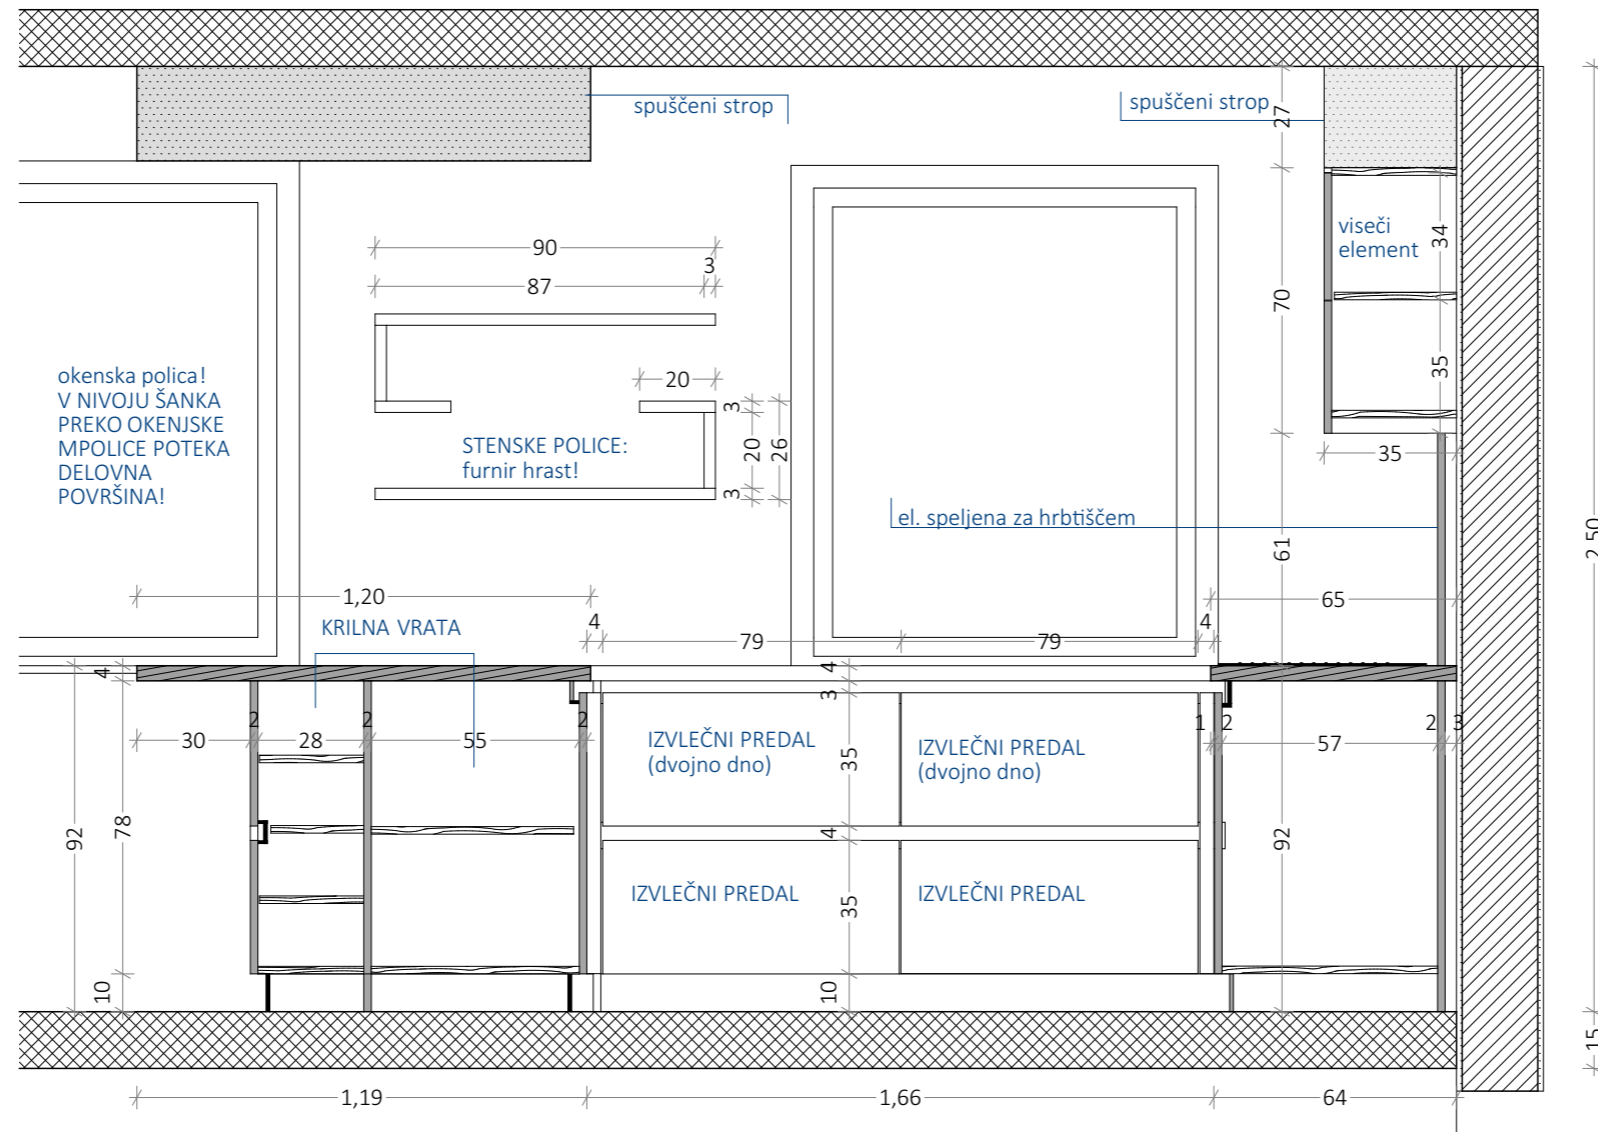


el. vtičnice in razsvetljava pod  
visečimi elementi. elektriko je  
potrebno speljati za hrbtiščem


izdelal:

merilo: **M 1:20**


**POGLED C**

risba št.: **A.02.4**

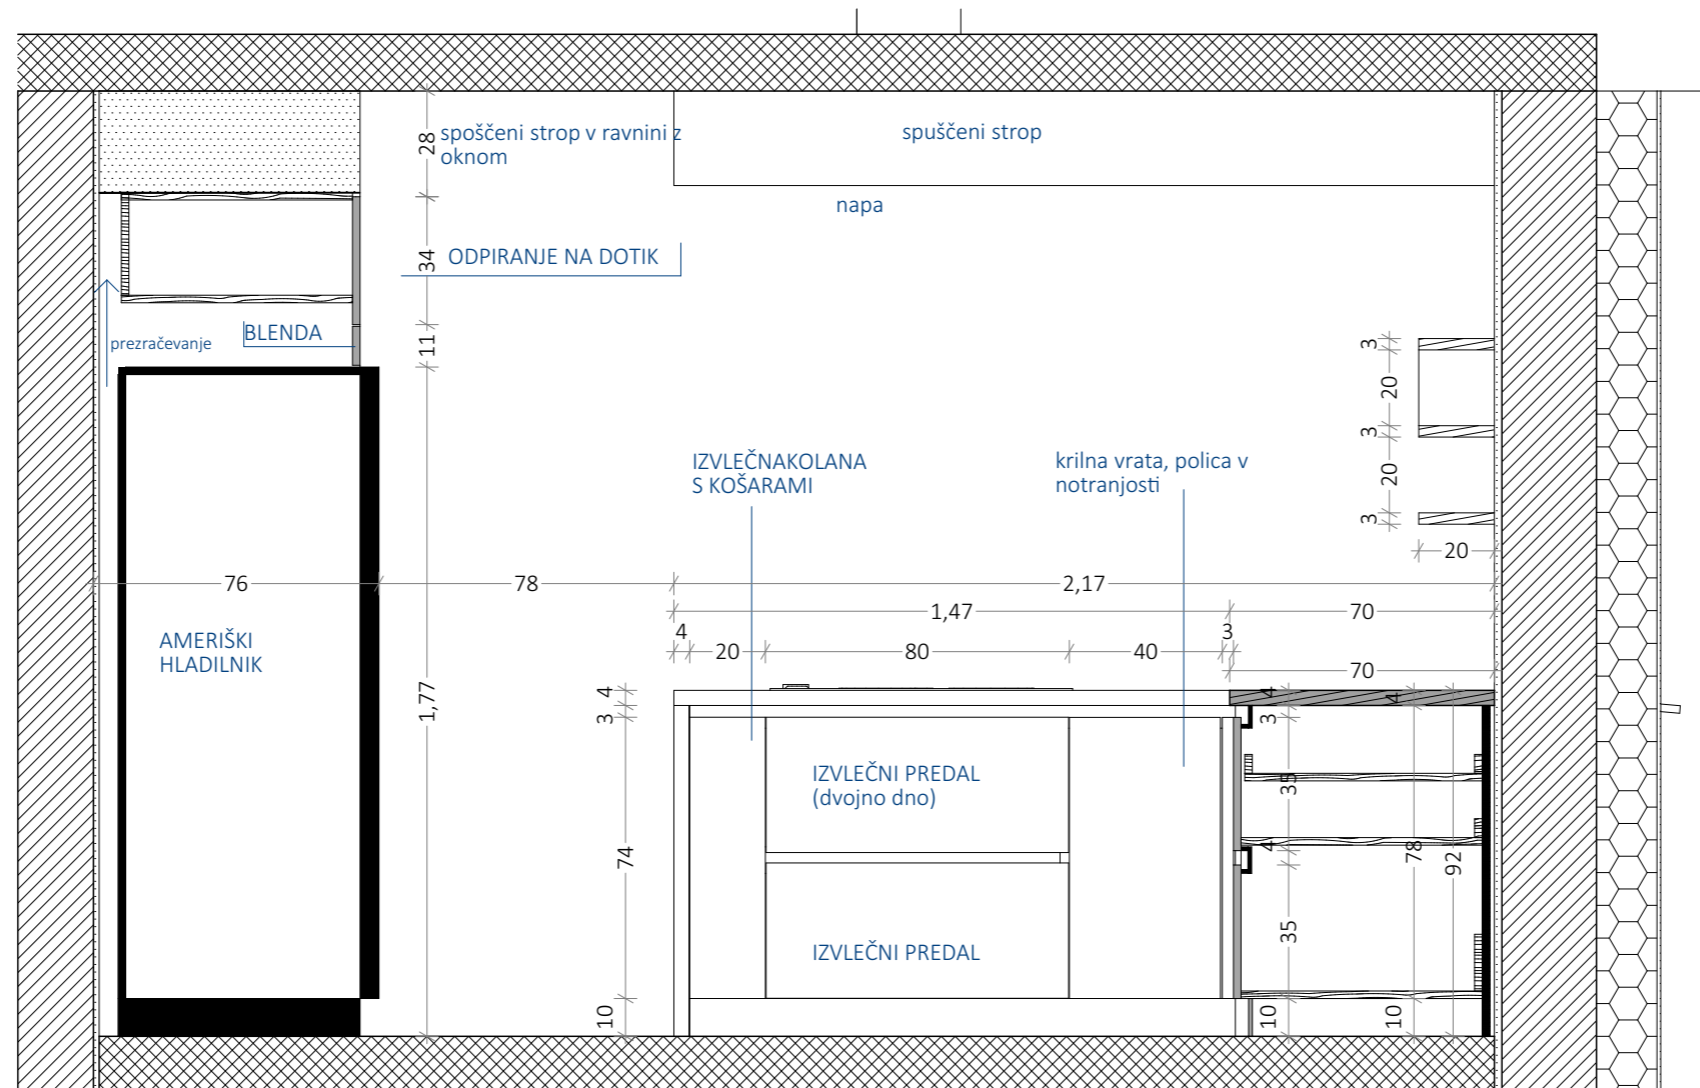


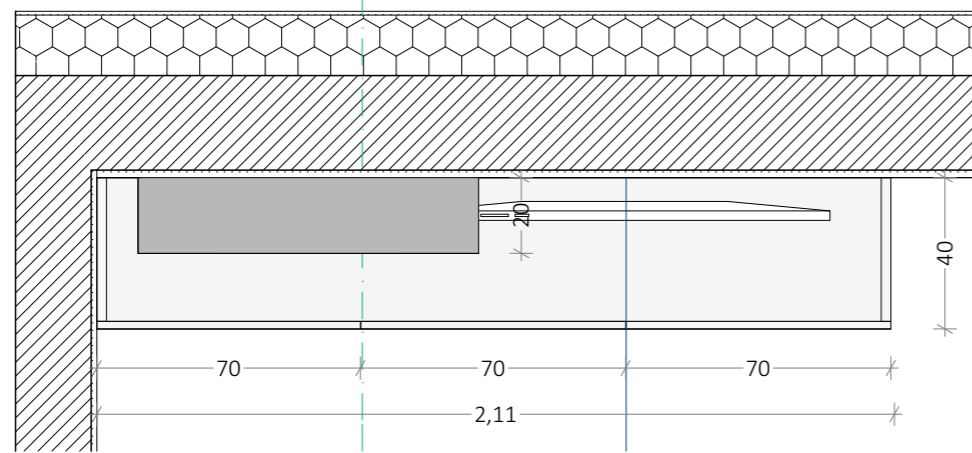

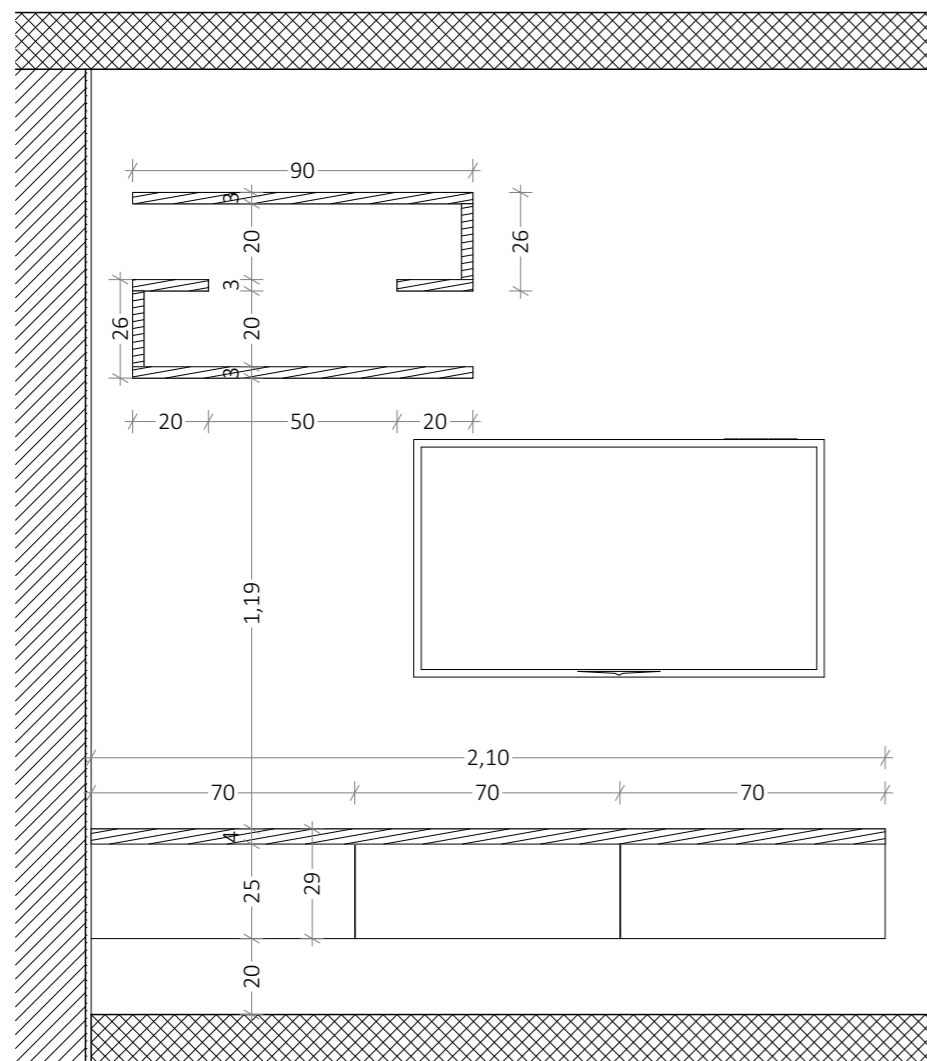

tloris

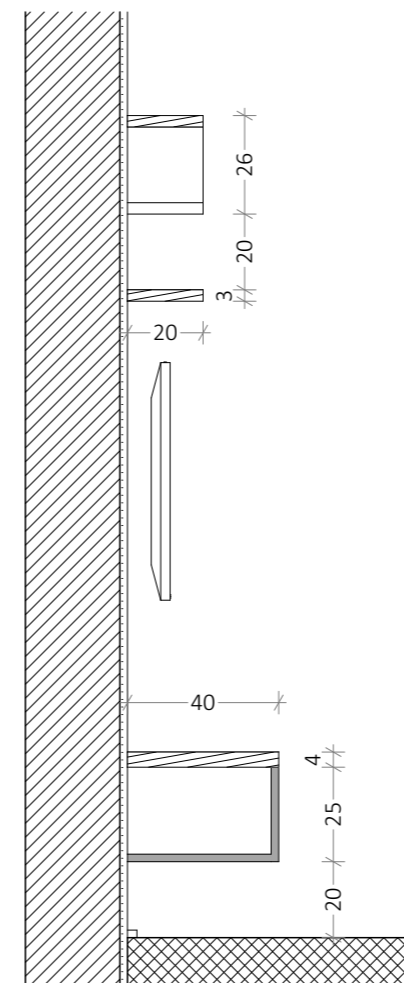

naris



stranski ris

-  furnir hrast ( v kuhnji samo stenske police
-  fronte: obdelava -melaninska folija

VIŠEČI ELEMENTI SPODAJ: odpranje na dotik

INVTITOR NAJ NA KRAJU SAMEM DOLOČI LOKACIJO POLIC!

POLICE SO ENAKE OBDELAVE, KOT V KUHINJI, TOREJ FURNIR HRAST

izdelal:

merilo: **M 1:20**