kozmetični salon MAJA

tapete

risba št.: **A.01.2**

merilo: **M 1:50**

tapete CASSIOPEIA No. 1760-37: 4,58 m X V: 2,90 m

tapete ESTELLE No. 55709: 10,04 m x V: 2,90 m

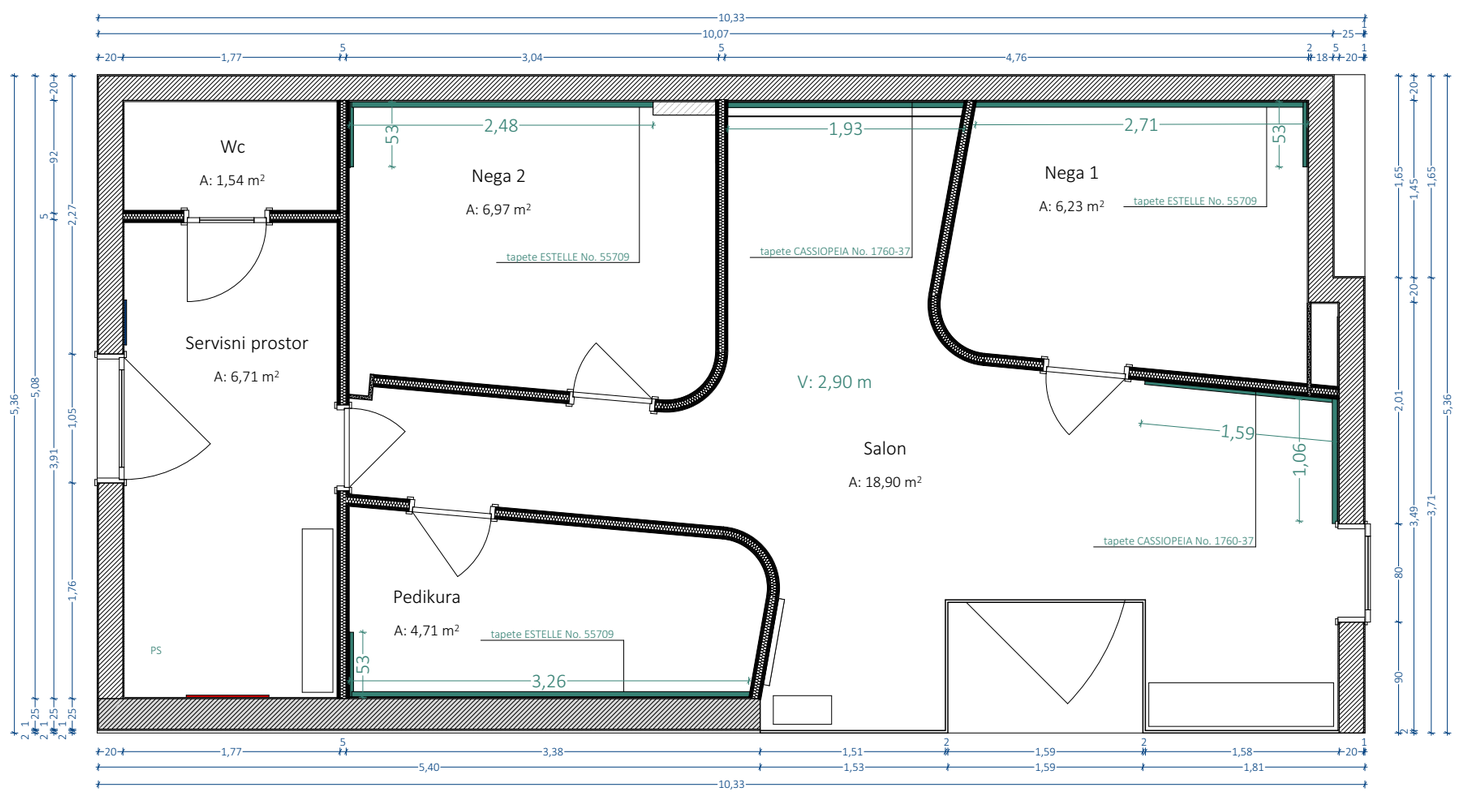

PROGRIN
projektiranje, gradbeništvo in inženiring
Lackova ul. 23, 9250 Gornja Radgona
T: 02/5648852 M: 040 709 919 E: biro@progrin.si