STANOVANJE Haris Čerkić

ELEKTRO NAČRT

risba št.: **A.01.10**
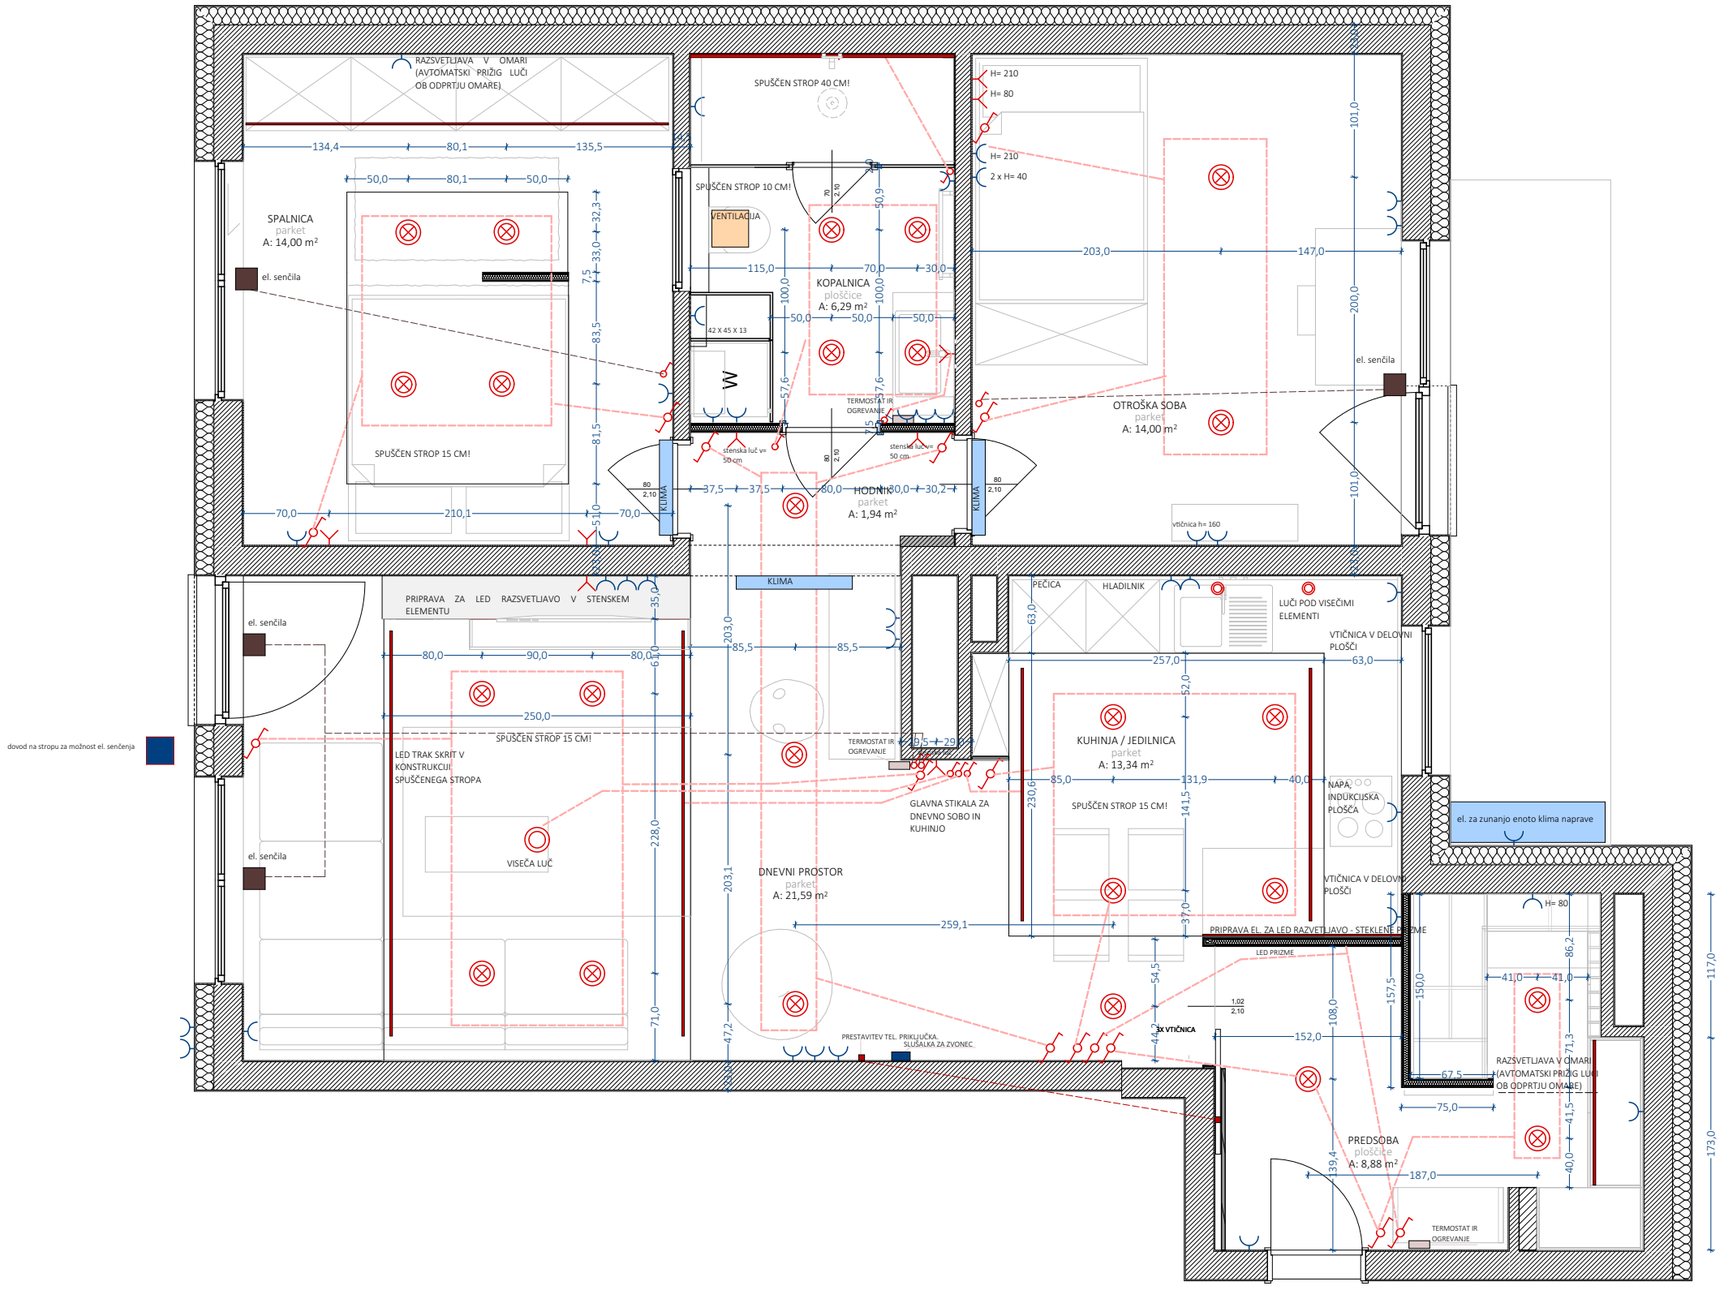
merilo: **M 1:50**