



NARIS




STRANSKI RIS

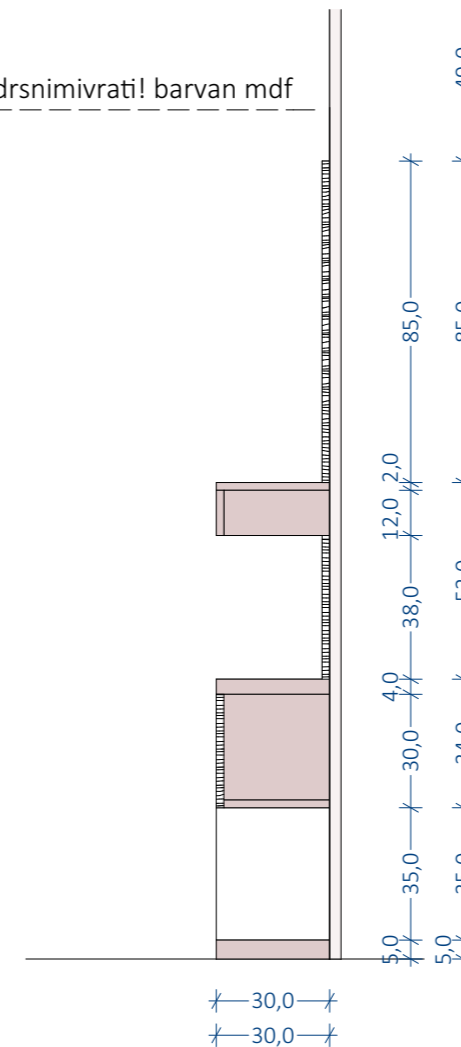

LEGENDA


-  FURNIR HRAST
-  BARVANO PO RAL

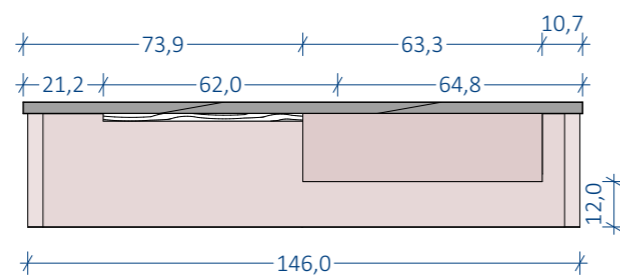

TLORIS

OPOZORILO: VSE MERE JE POTREBNO PREVERITI NA KRAJU SAMEM!

STANOVANJE Haris Čerkić

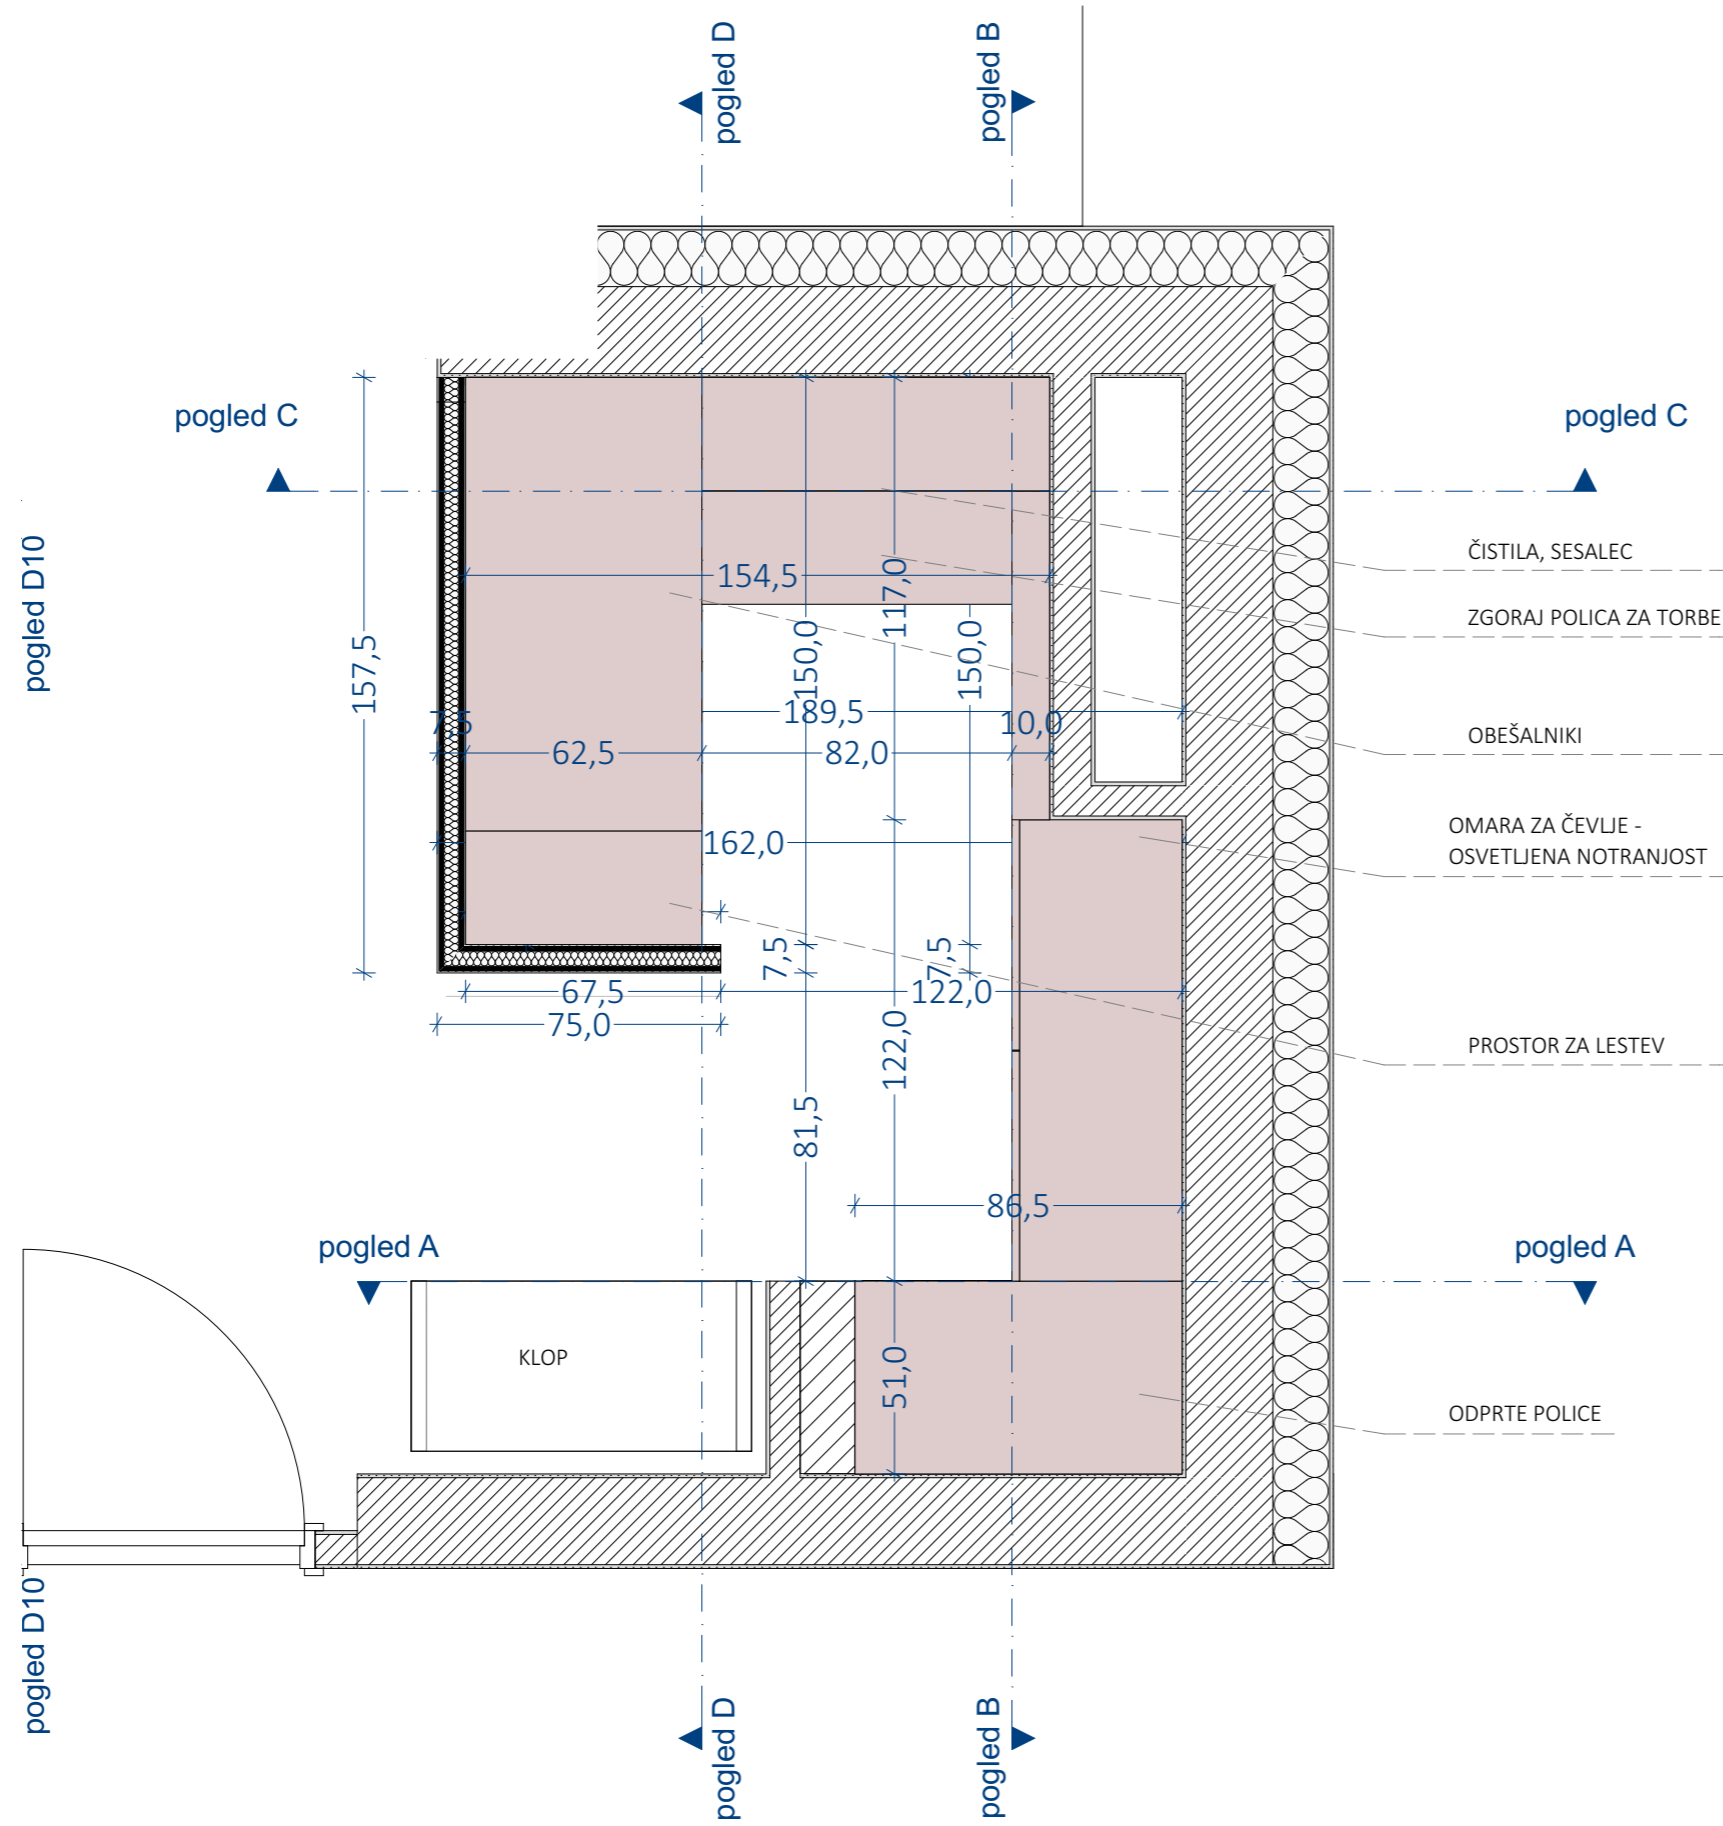

- ČISTILA, SESALEC
- ZGORAJ POLICA ZA TORBE
- OBEŠALNIKI
- OMARA ZA ČEVLJE - OSVETLJENA NOTRANJOST
- PROSTOR ZA LESTEV
- ODPRTE POLICE


OPOZORILO: VSE MERE JE POTREBNO PREVERITI NA KRAJU SAMEM!

STANOVANJE Haris Čerkić


2. GARDEROBA OMARA

risba št.: **A.01.14**

TLORIS

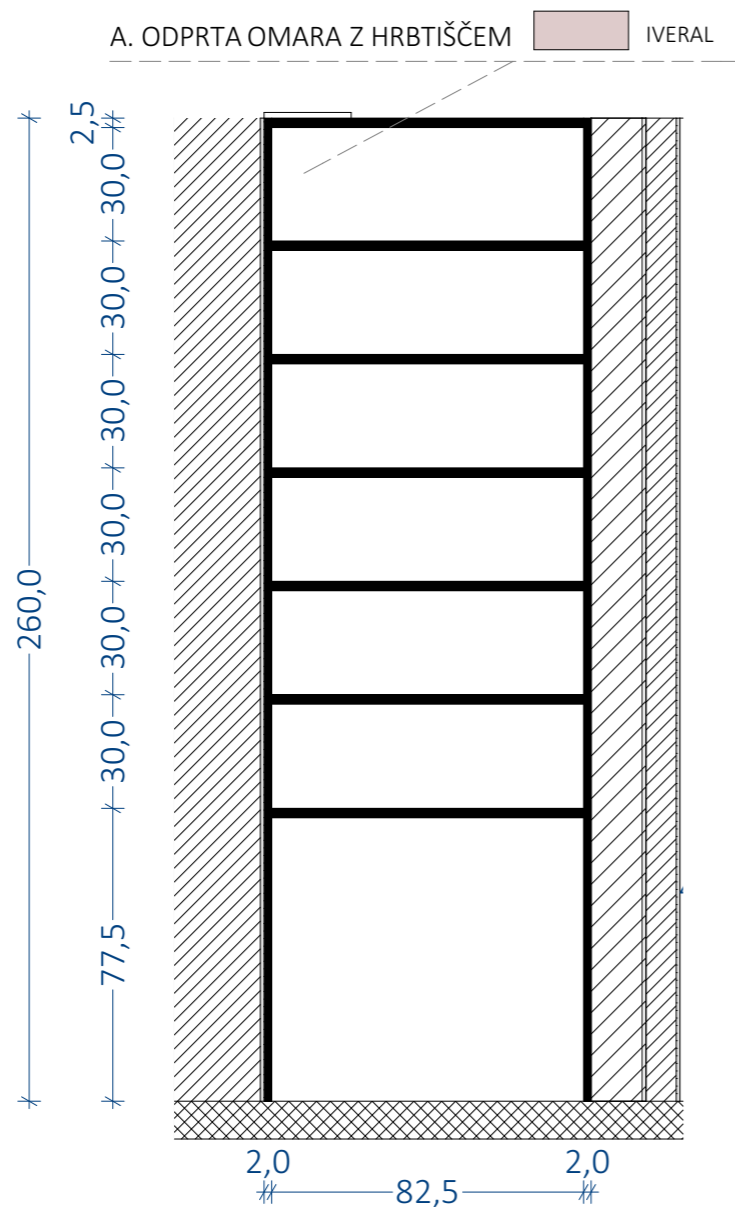


pogled A

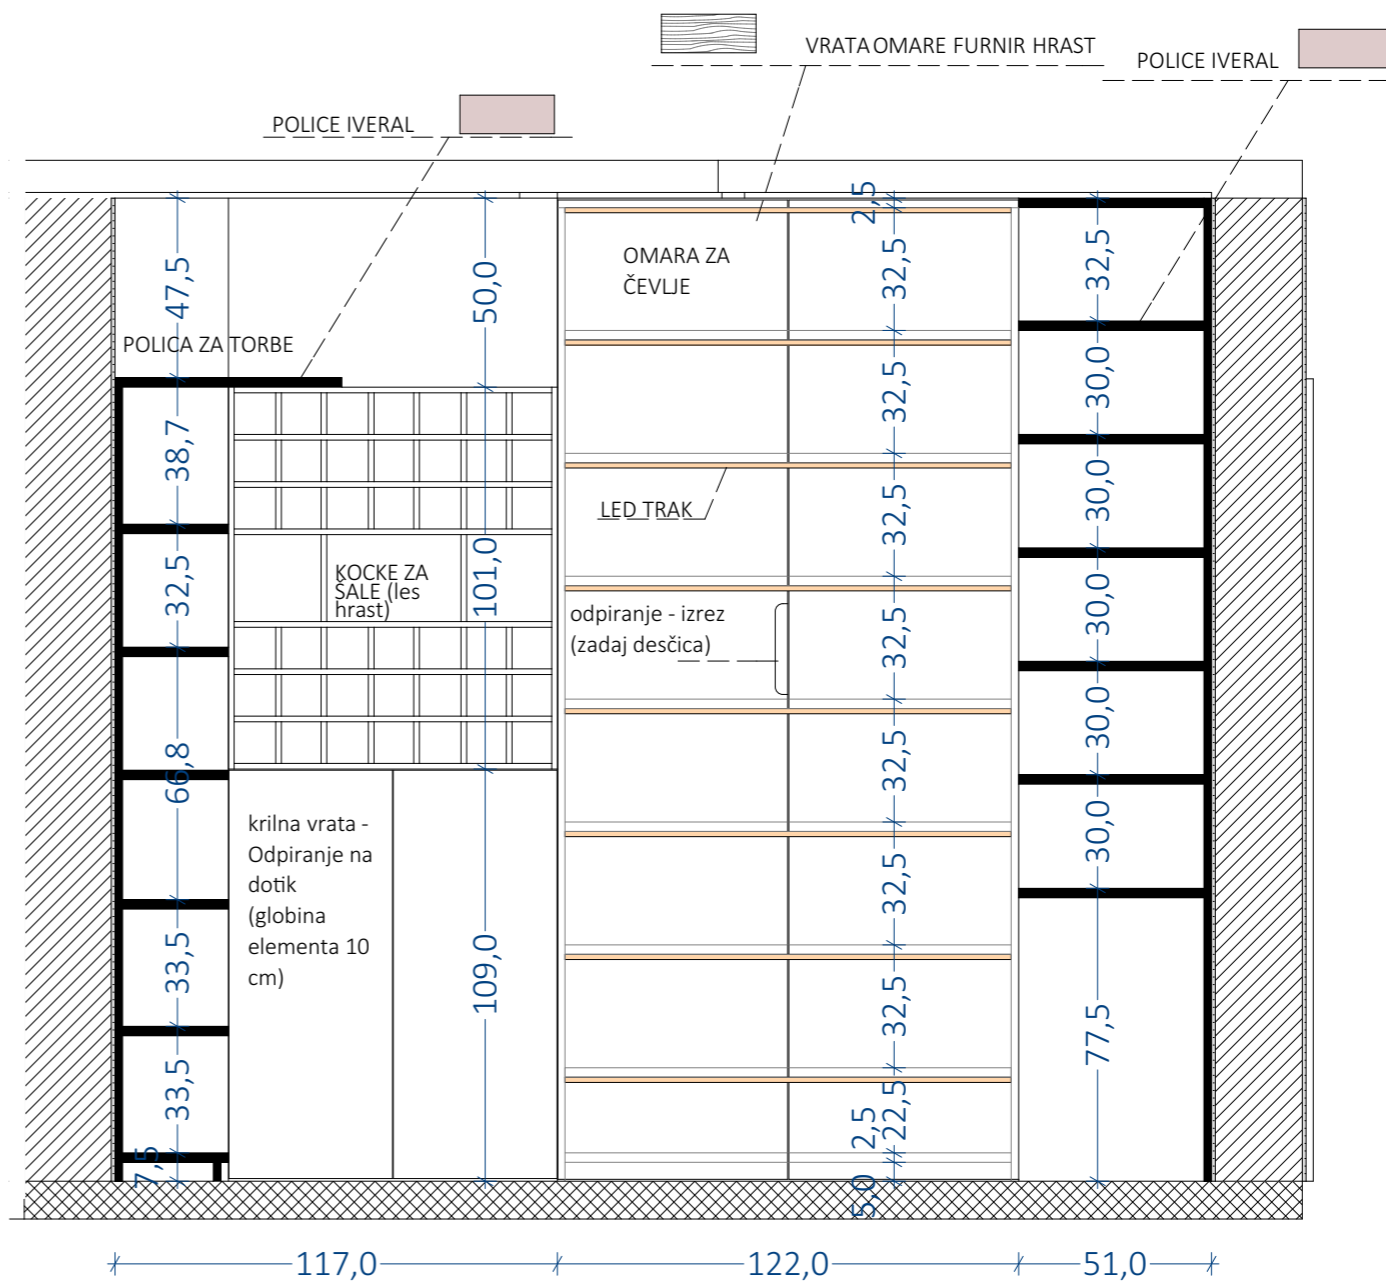


pogled B

OPOZORILO: VSE MERE JE POTREBNO PREVERITI NA KRAJU SAMEM!

STANOVANJE Haris Čerkić

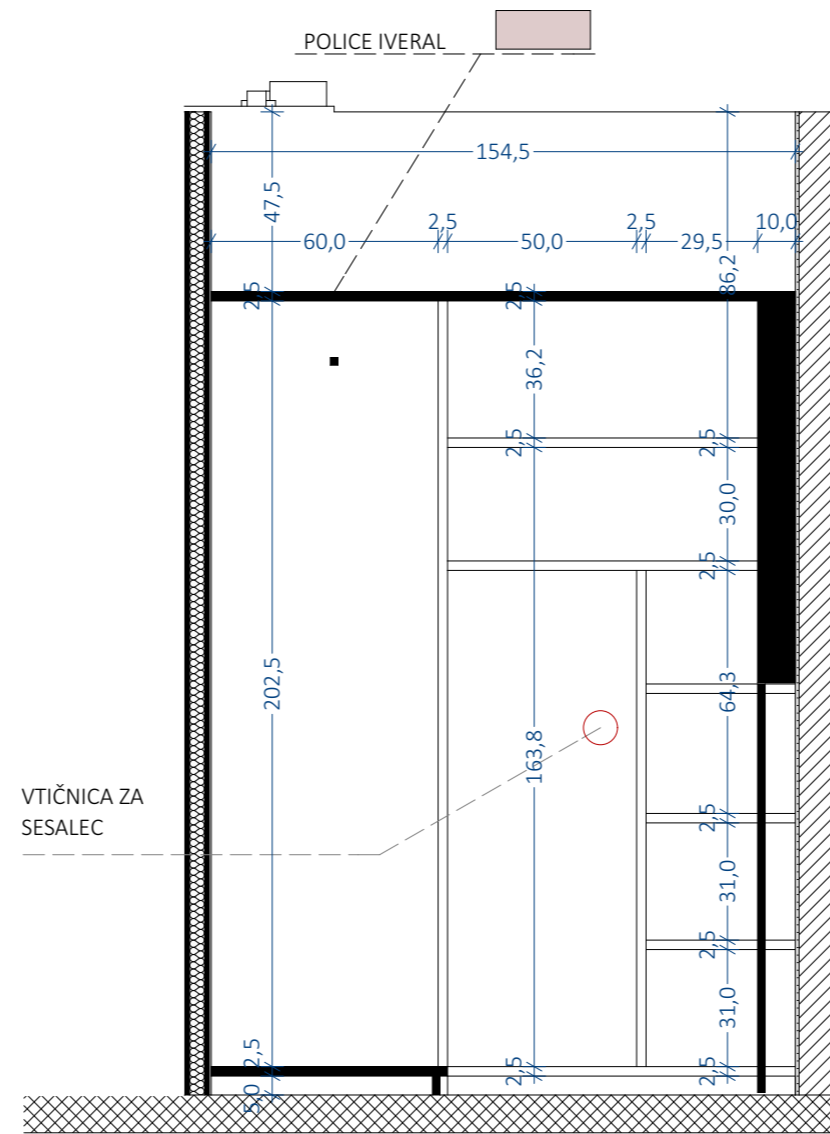


pogled C

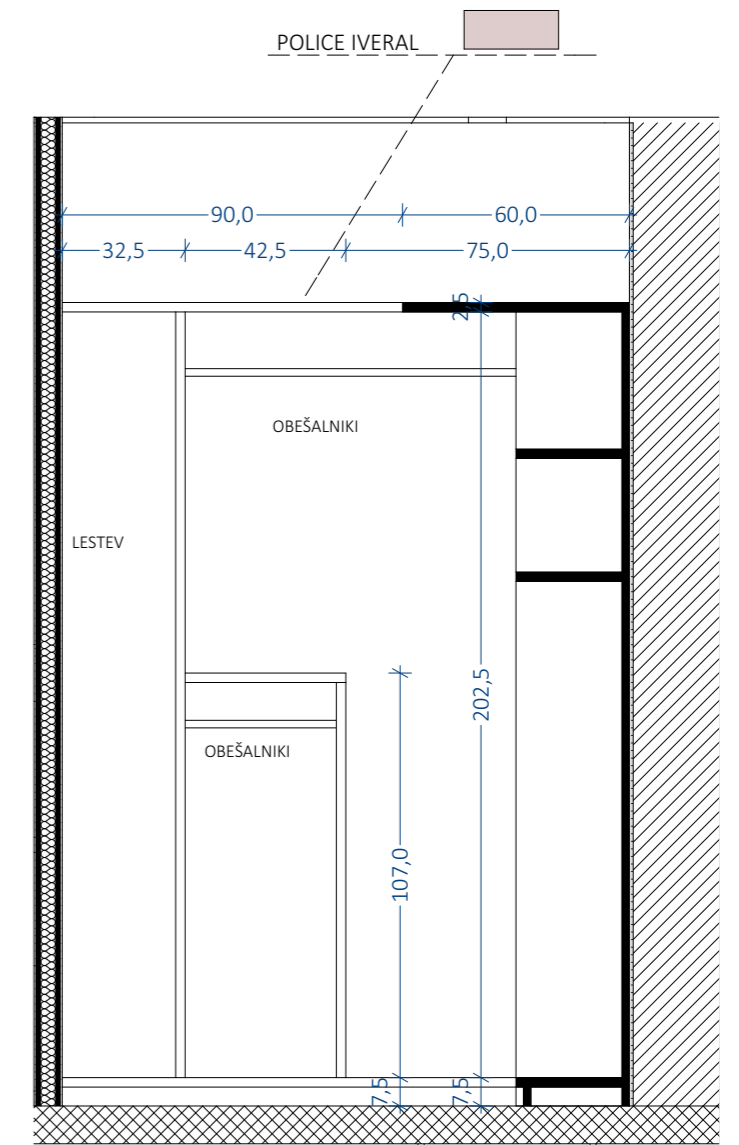


pogled D

OPOZORILO: VSE MERE JE POTREBNO PREVERITI NA KRAJU SAMEM!


STANOVANJE Haris Čerkić

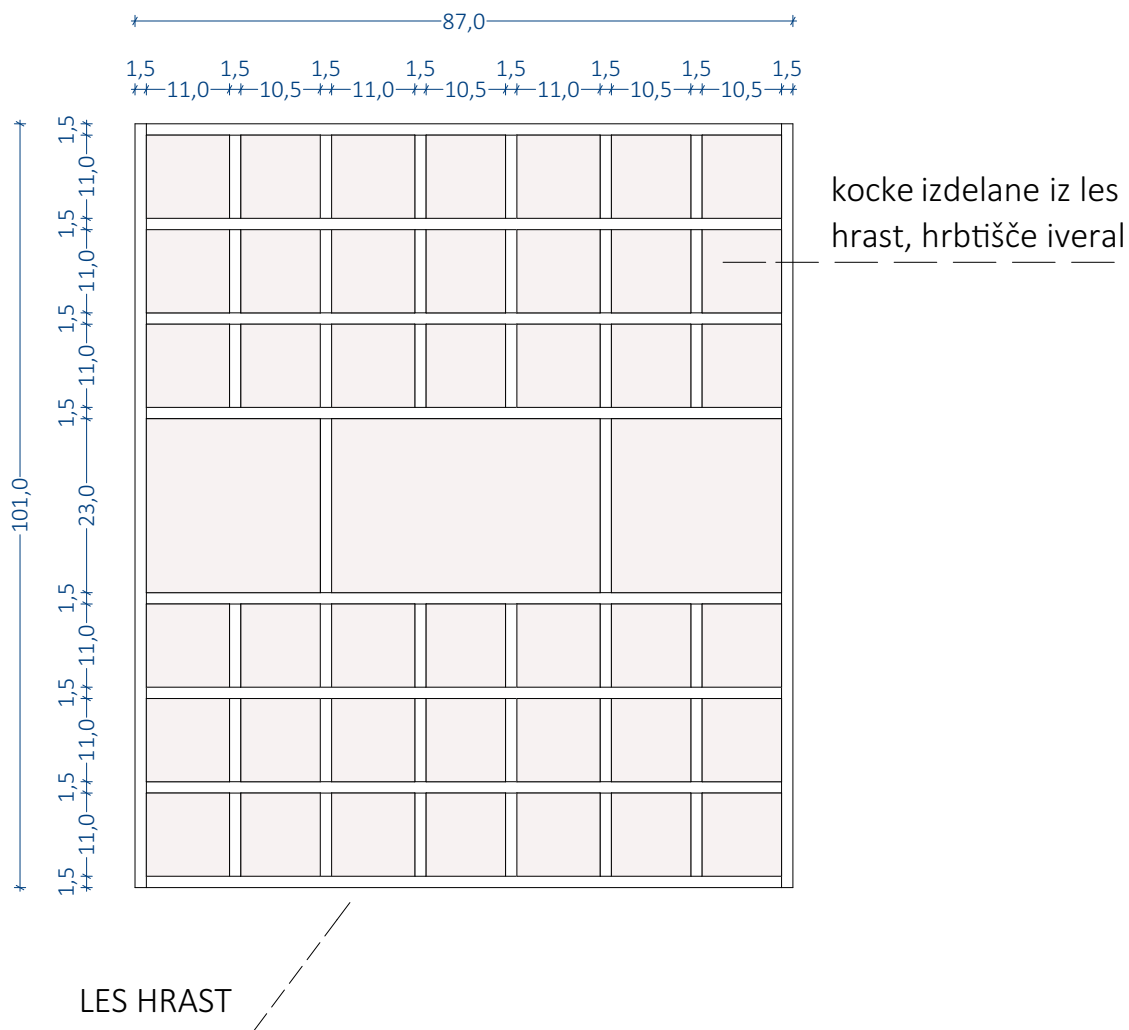


STANOVANJE Haris Čerkić

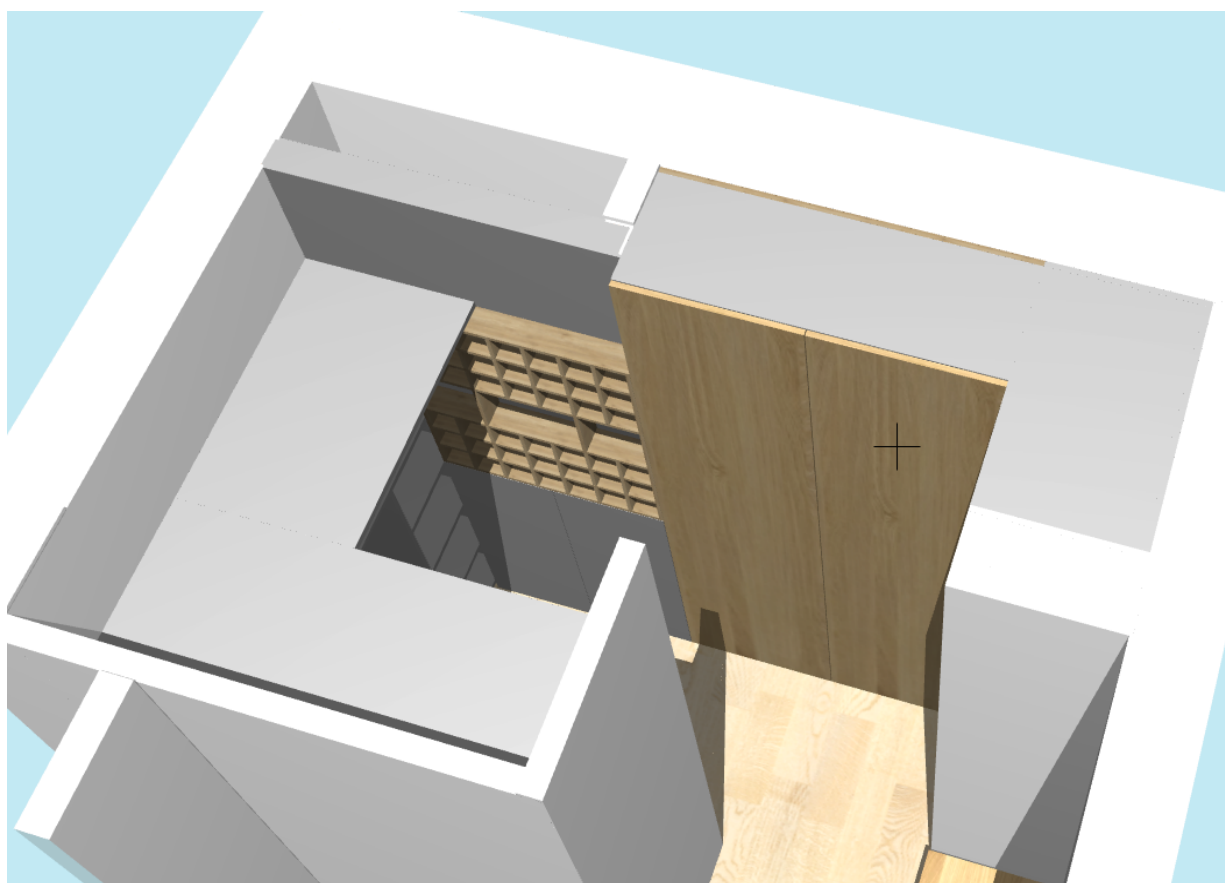


STANOVANJE Haris Čerkić


 POHIŠTVO - BARVAN mdf, tudi hrb

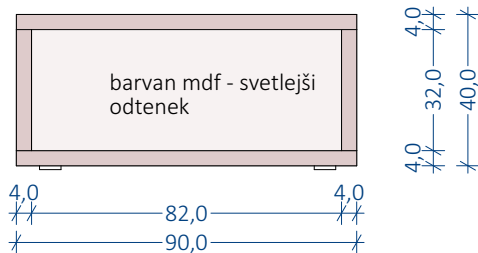


NARIS

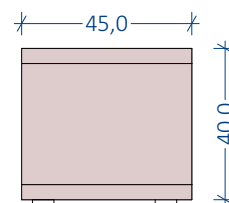


STRANSKI RIS

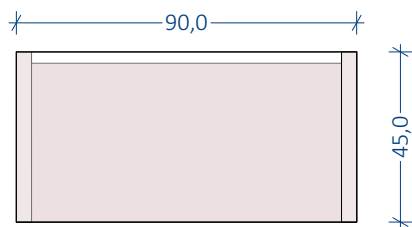


TLORIS

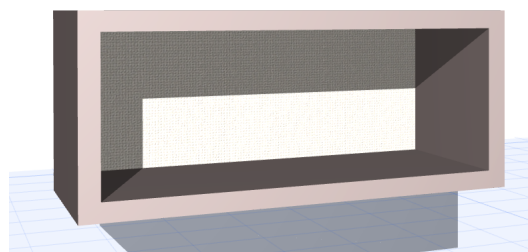



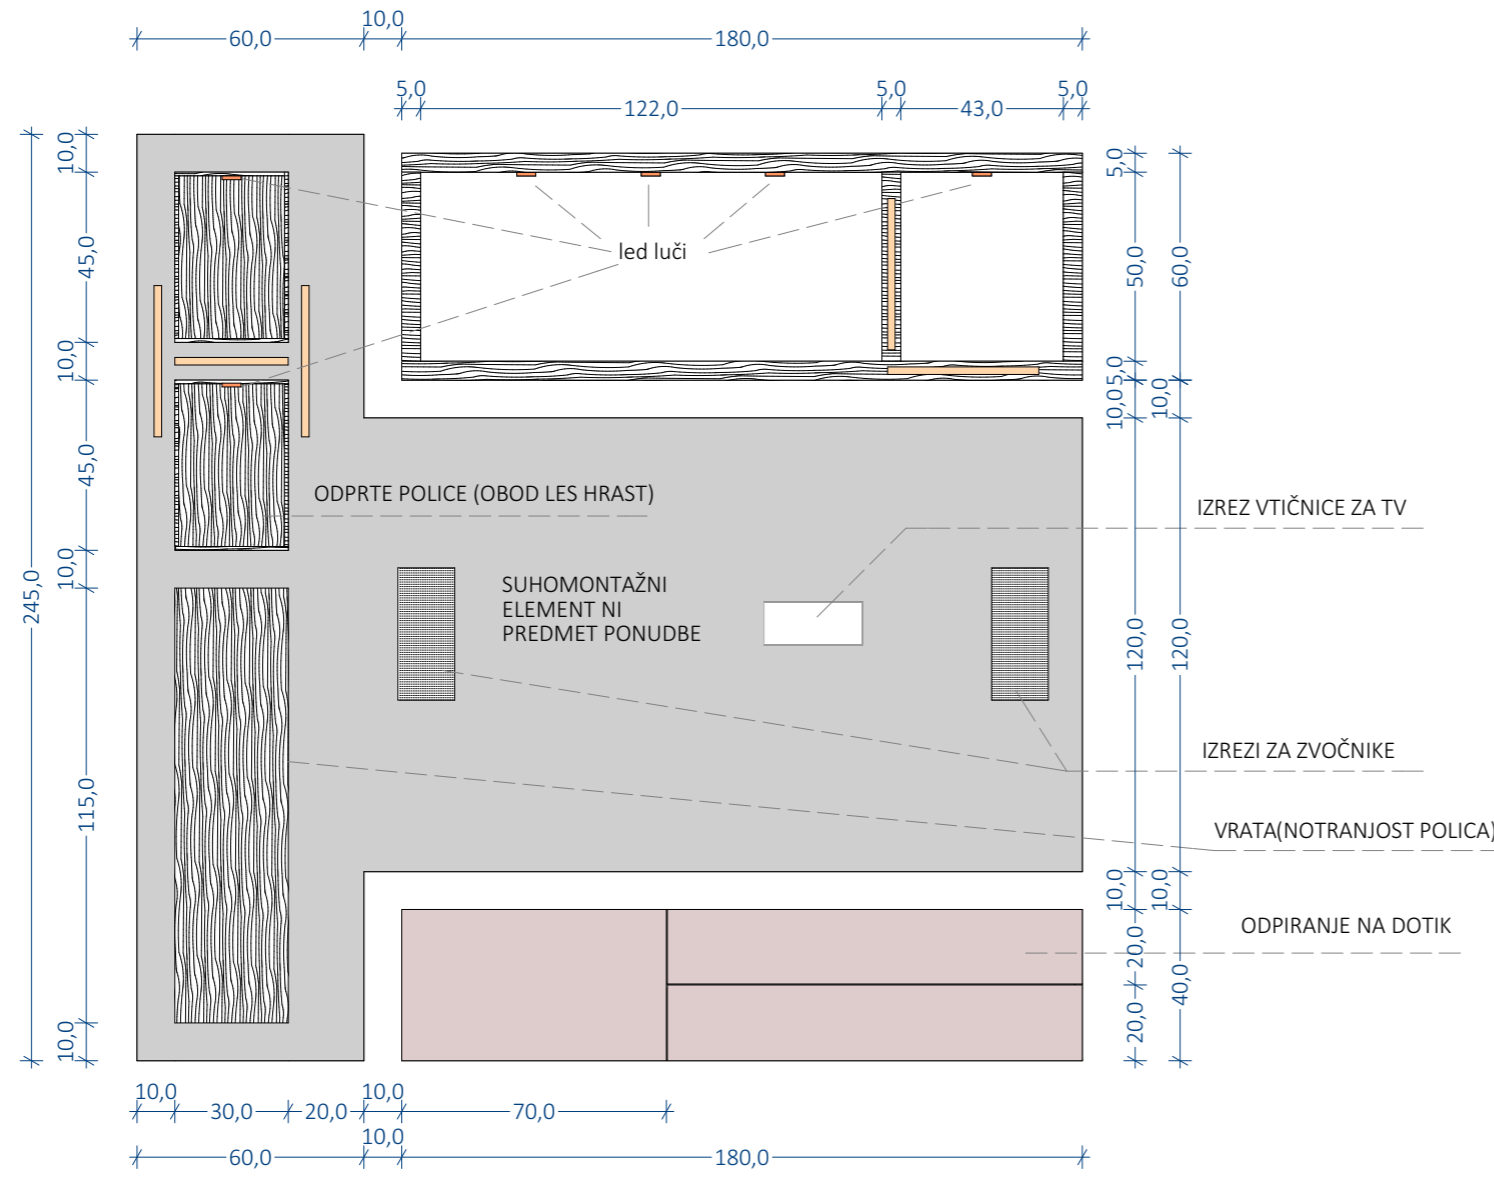

STANOVANJE Haris Čerkić

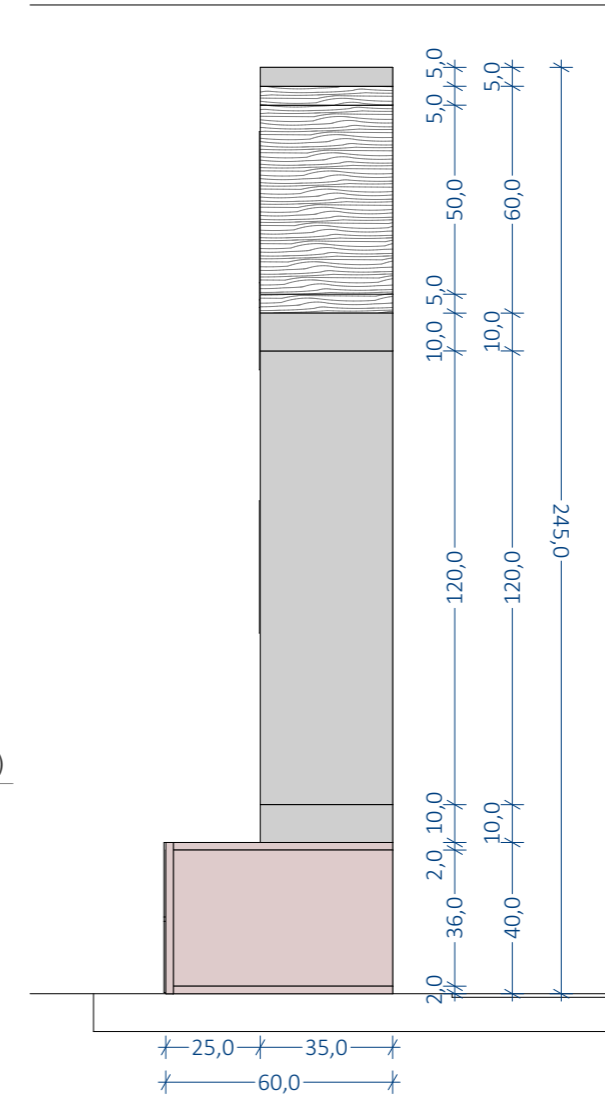


NARIS



STRANSKI RIS


- LEGENDA
-  SUHOMONTAŽNA KONSTRUKCIJA (ni prec ponudbe)
 -  LESENO POHIŠTVO
 -  POHIŠTVO - BARVANO
 -  LED TRAK

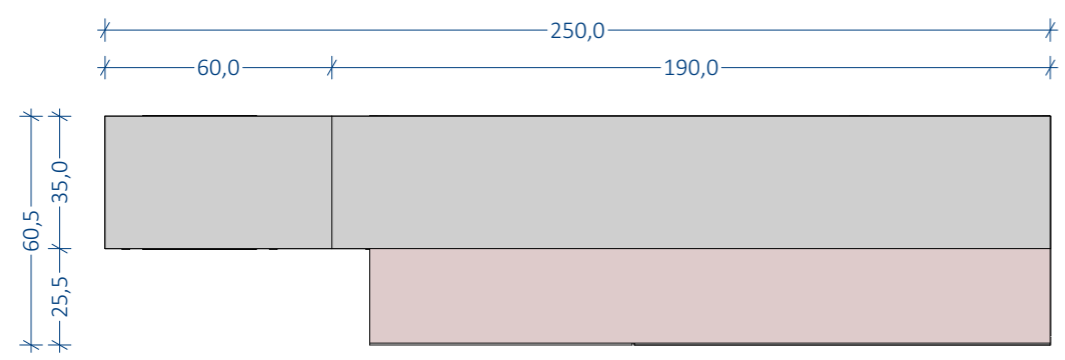

TLORIS


OPOZORILO: VSE MERE JE POTREBNO PREVERITI NA KRAJU SAMEM!

STANOVANJE Haris Čerkić


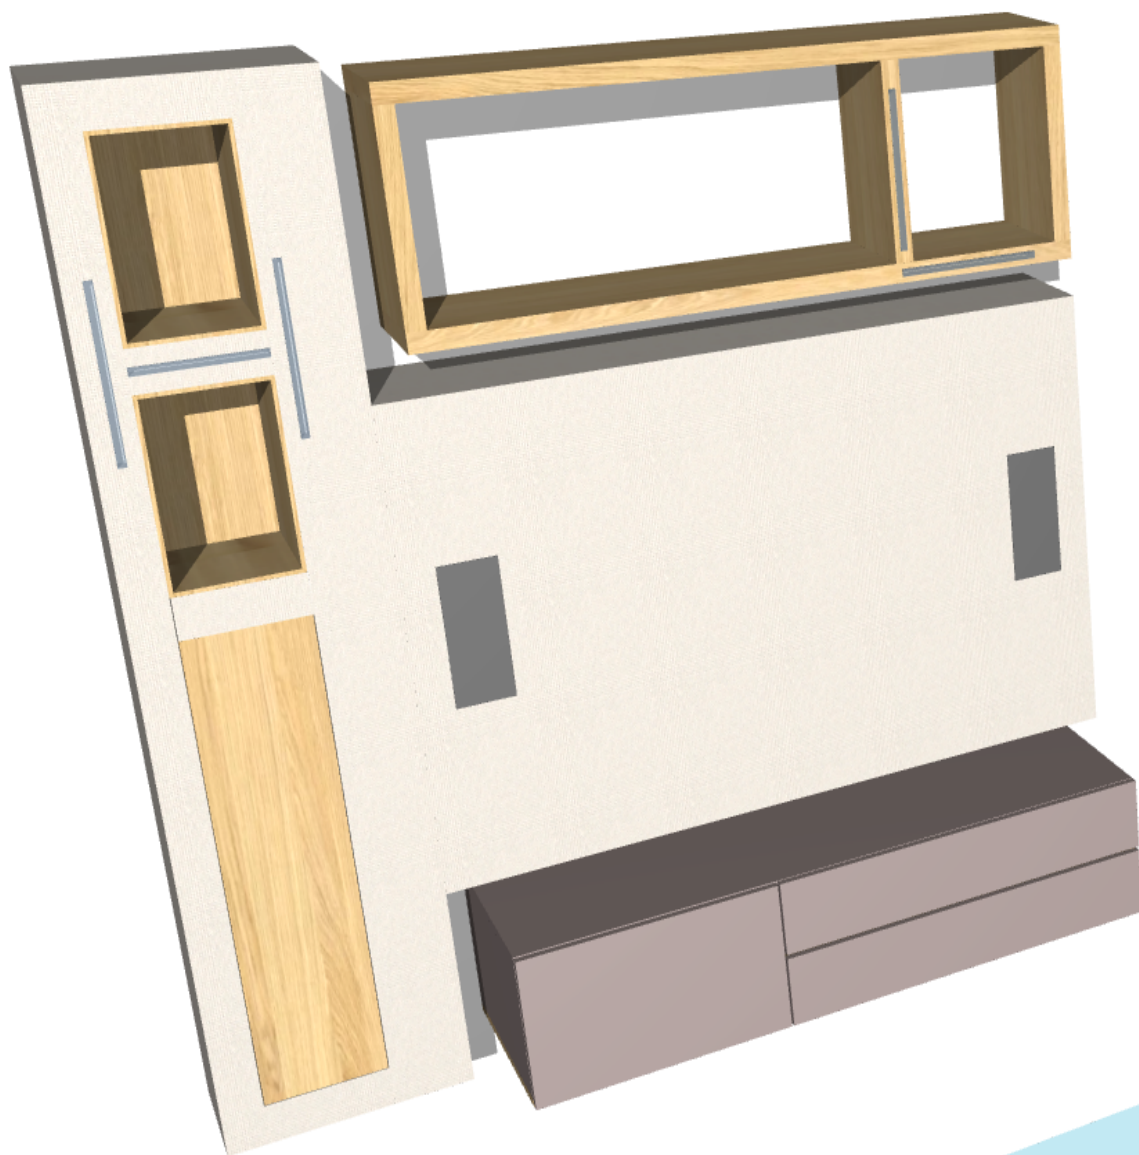


STANOVANJE Haris Čerkić


merilo: **M 1:20**

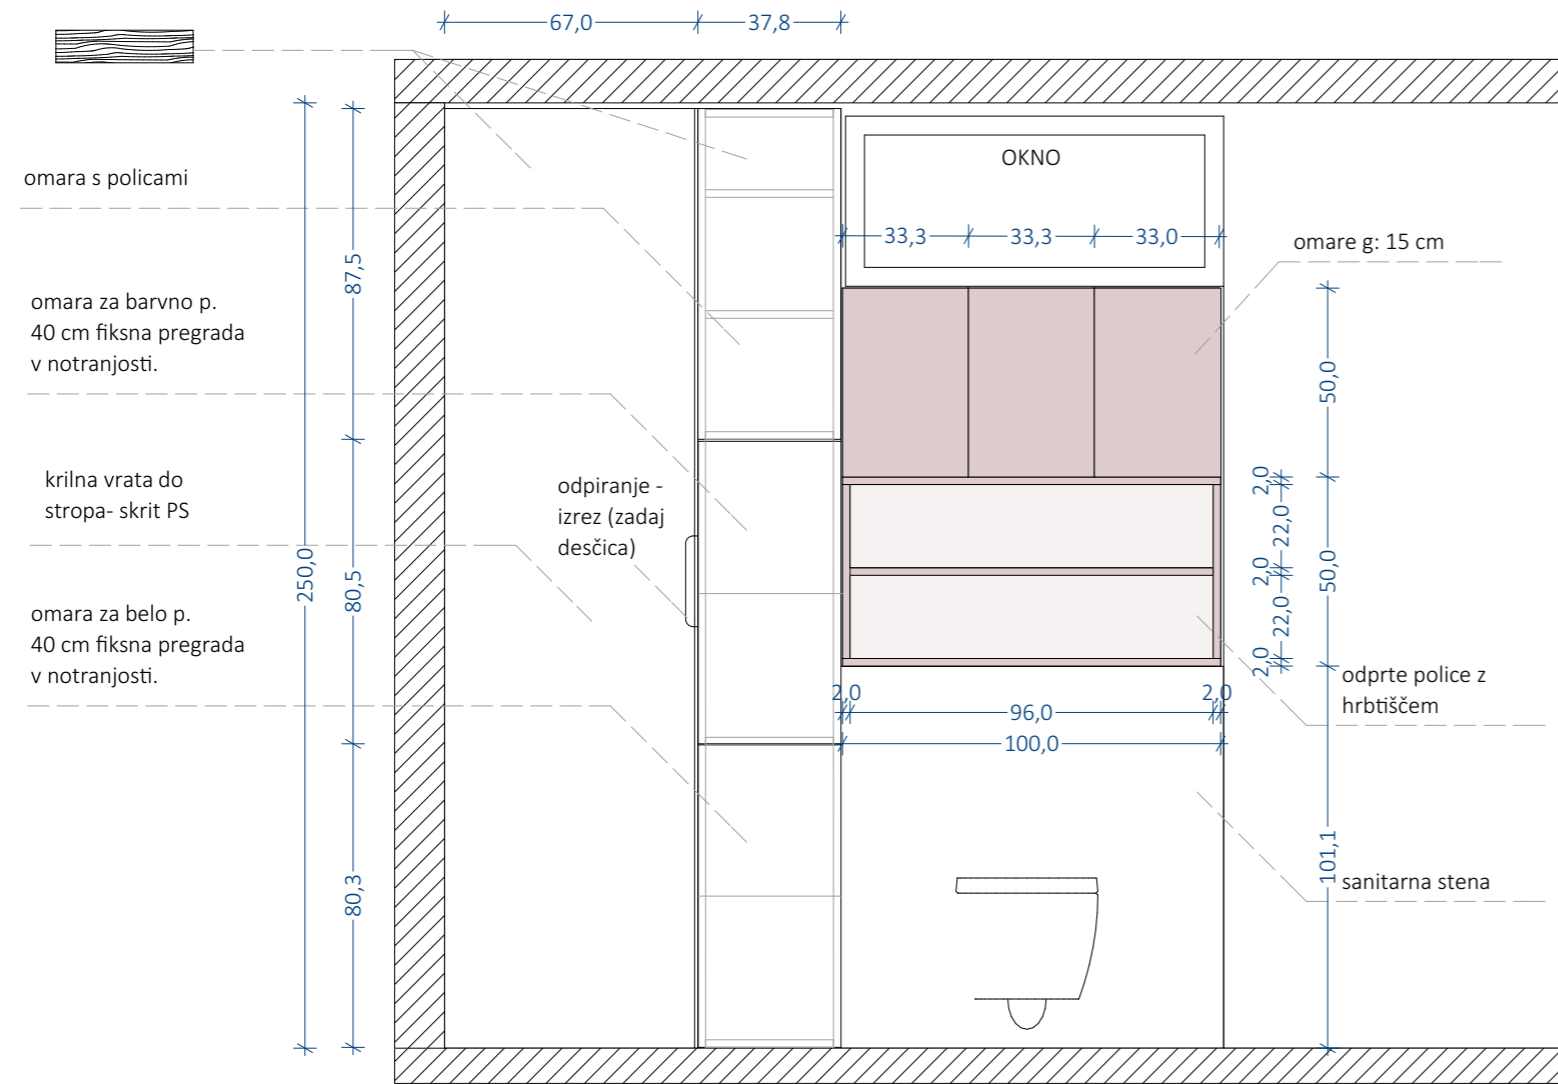

naris

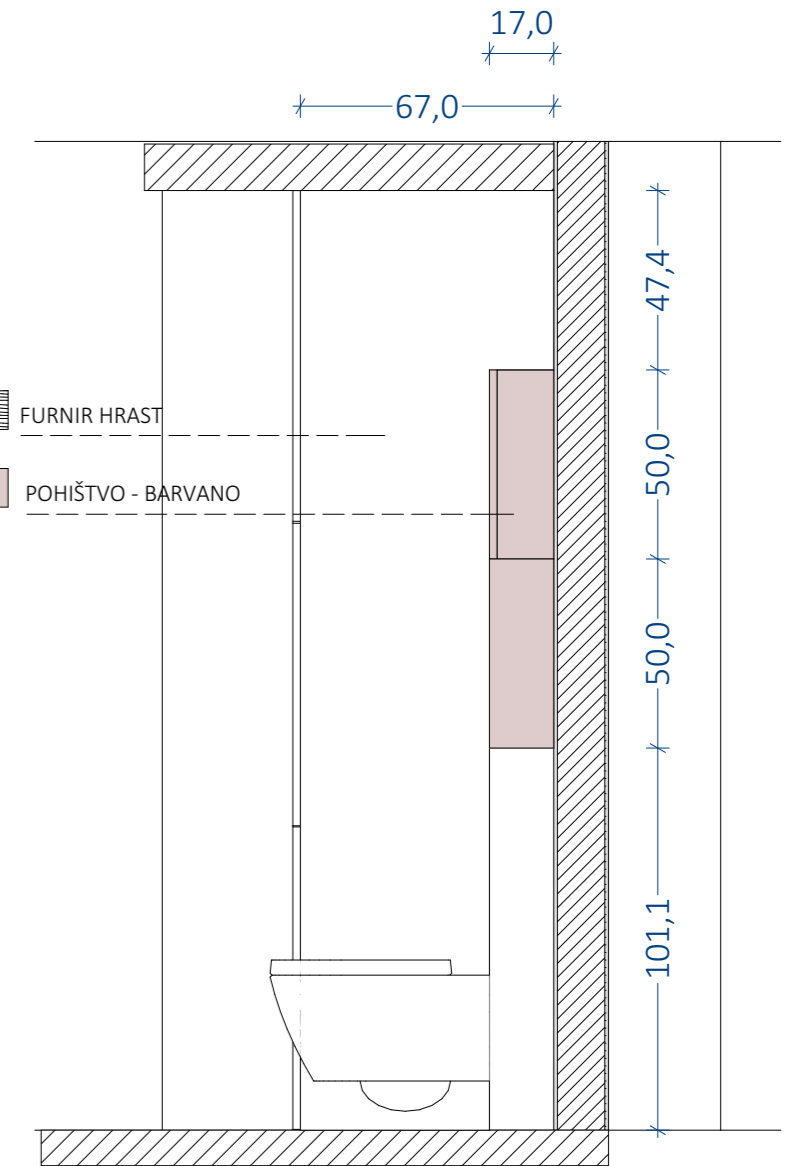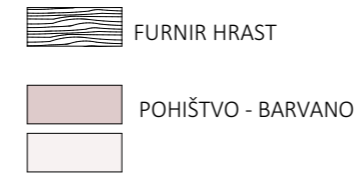

stranski ris

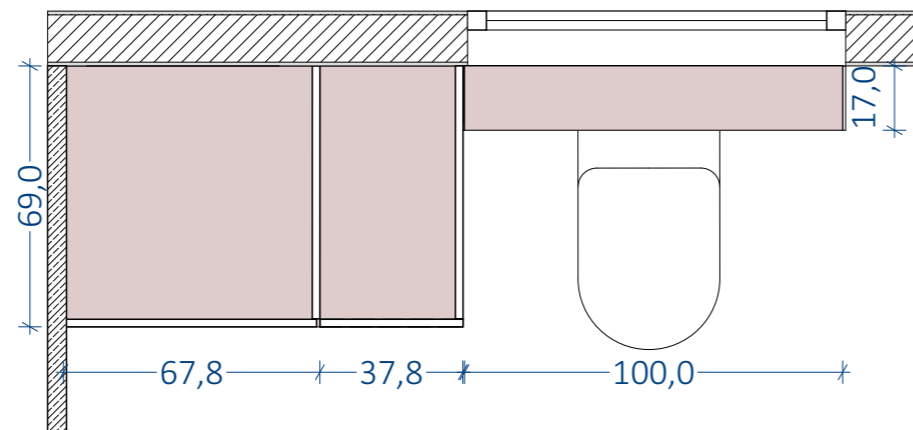

tloris

OPOZORILO: VSE MERE JE POTREBNO PREVERITI NA KRAJU SAMEM!


STANOVANJE Haris Čerkić

5. SESTAV OMAR KOPALNICA


risba št.: **A.01.22**




STANOVANJE Haris Čerkić

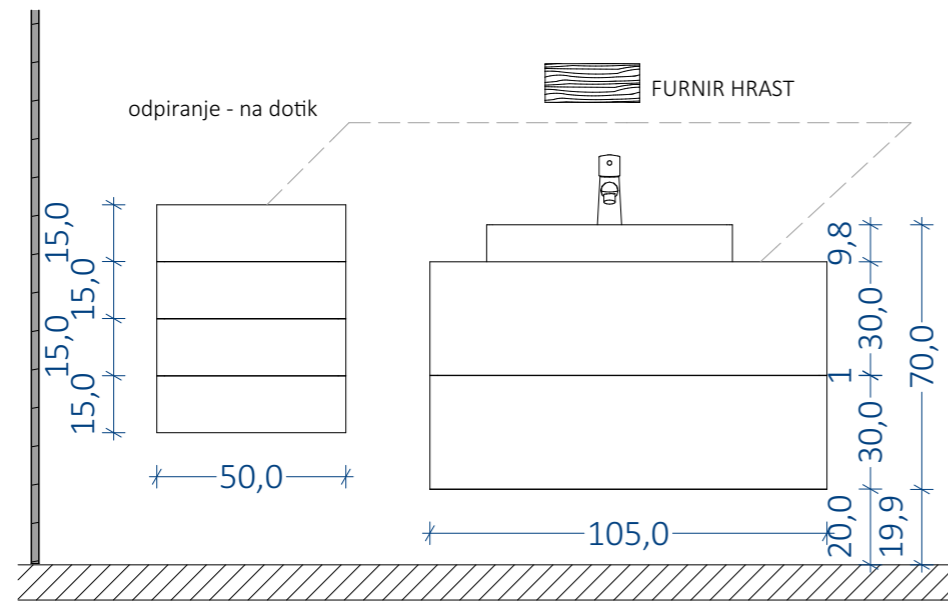


naris

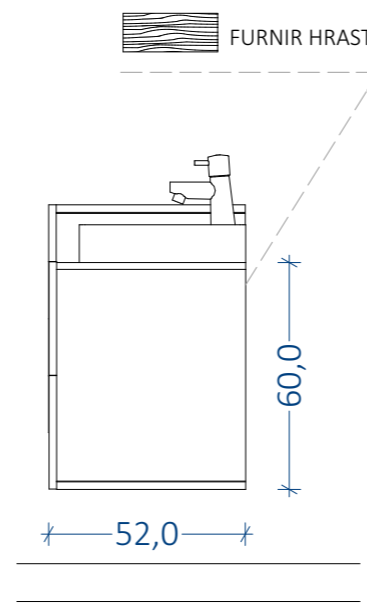

stranski ris

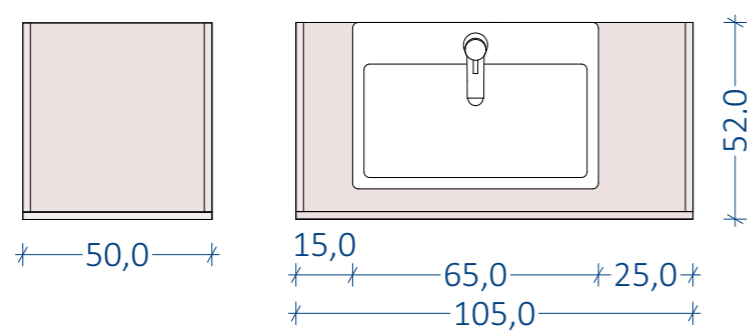


tloris

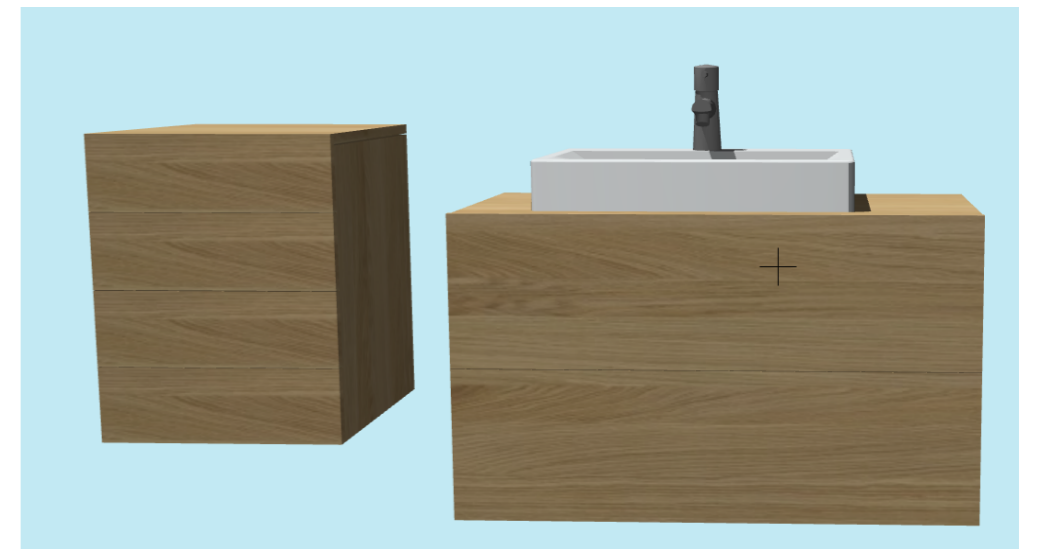


OPOZORILO: VSE MERE JE POTREBNO PREVERITI NA KRAJU SAMEM!


STANOVANJE Haris Čerkić

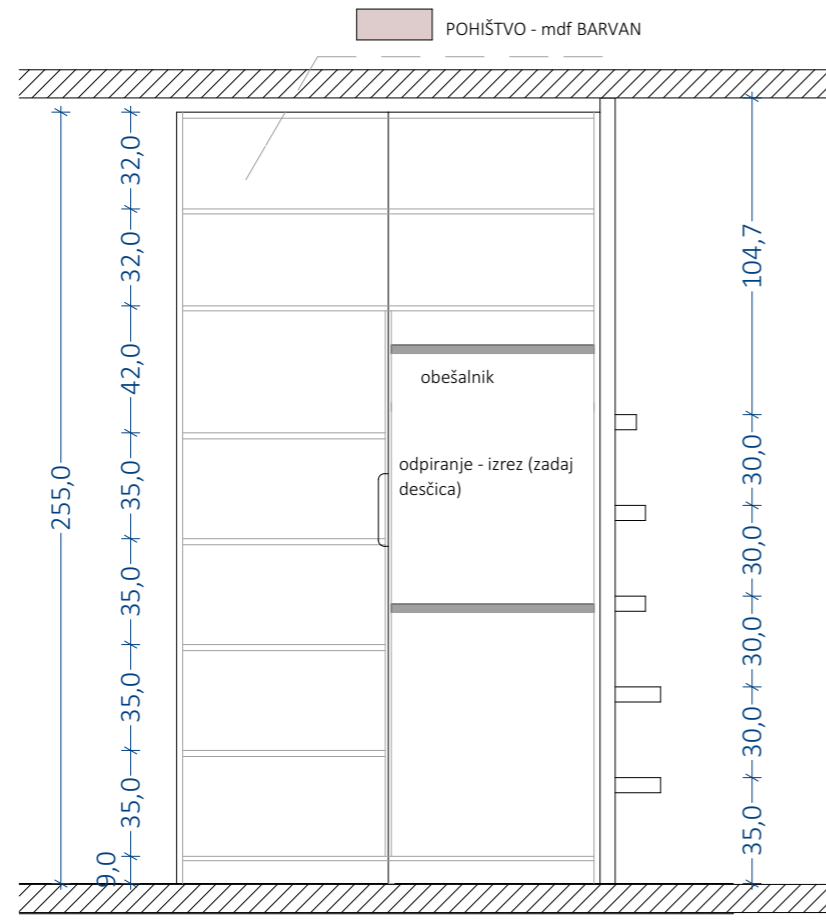

naris

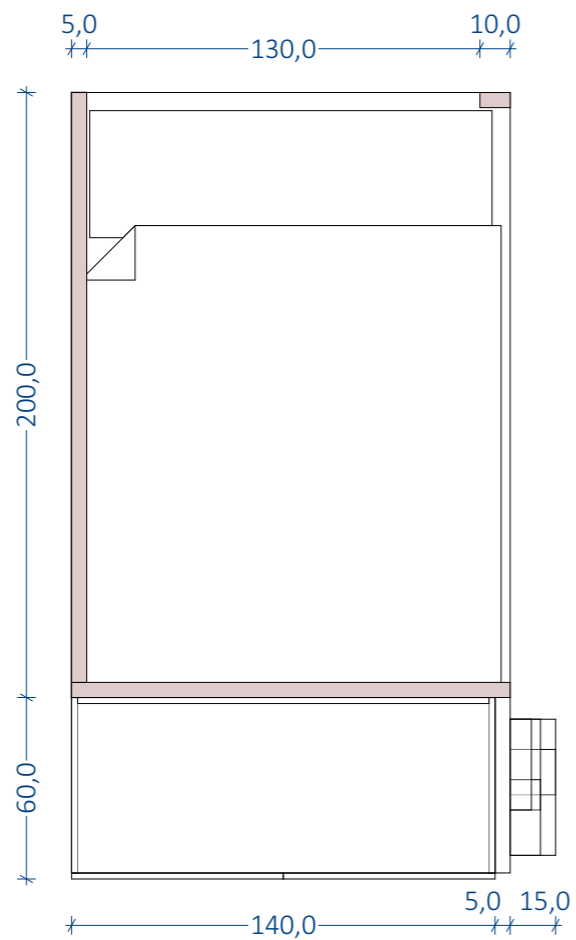

tloris

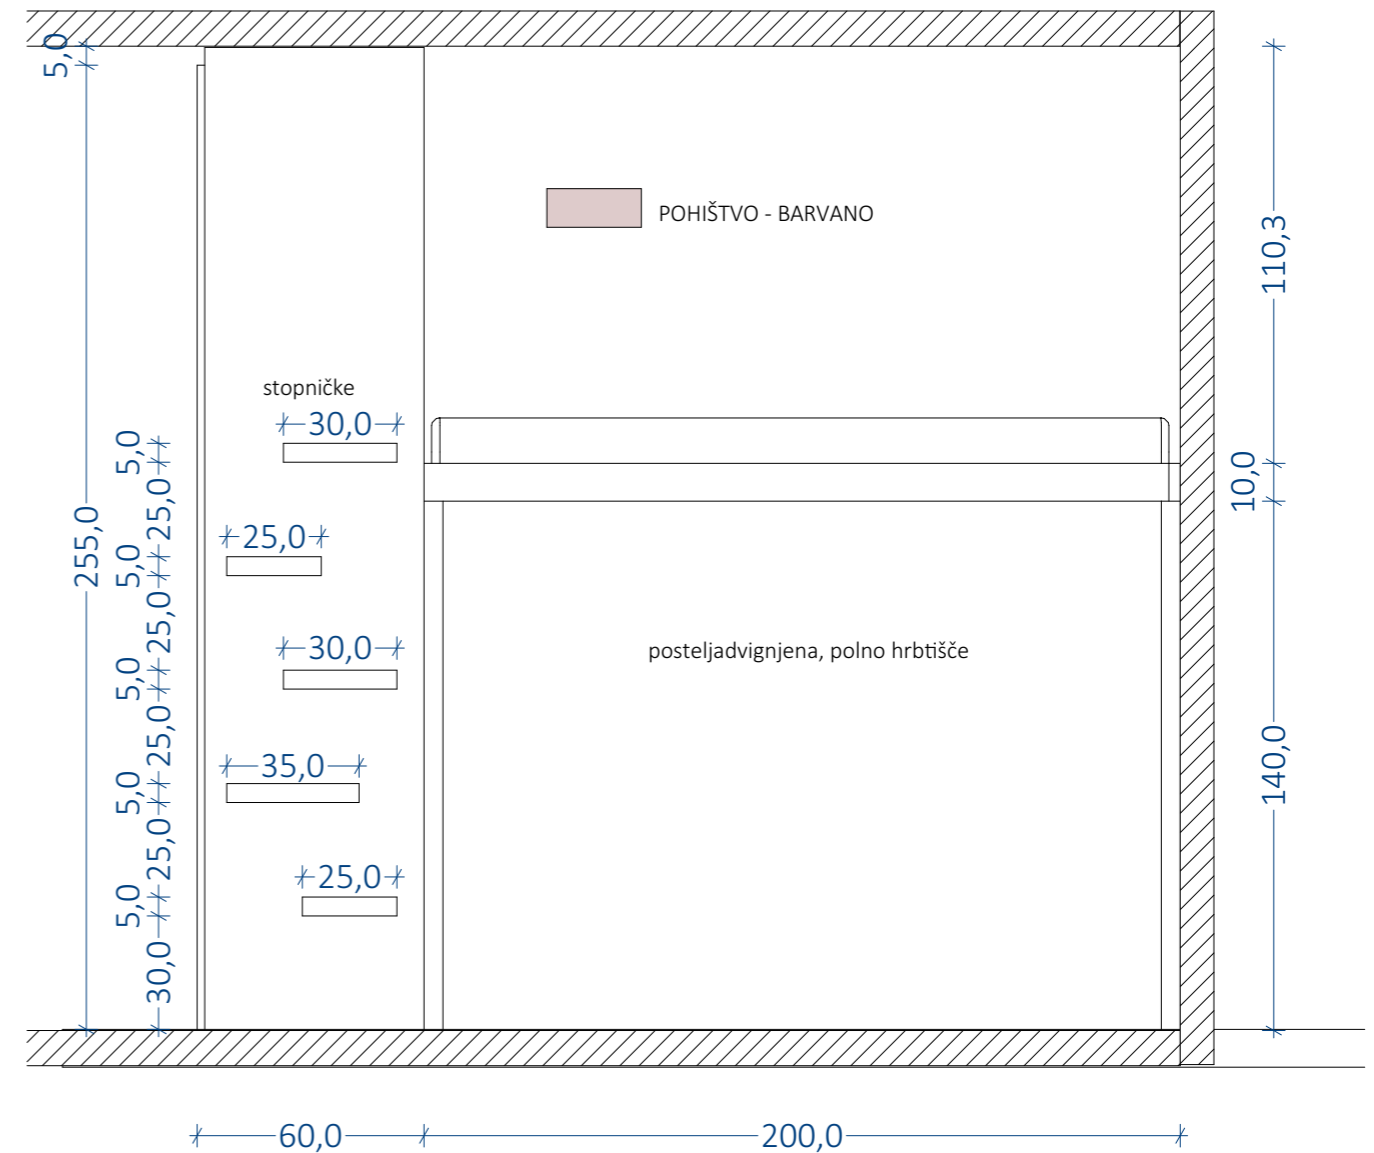

stranski ris

OPOZORILO: VSE MERE JE POTREBNO PREVERITI NA KRAJU SAMEM!

STANOVANJE Haris Čerkić